



RZUT KONSTRUKCJI DACHU
SKALA 1:50

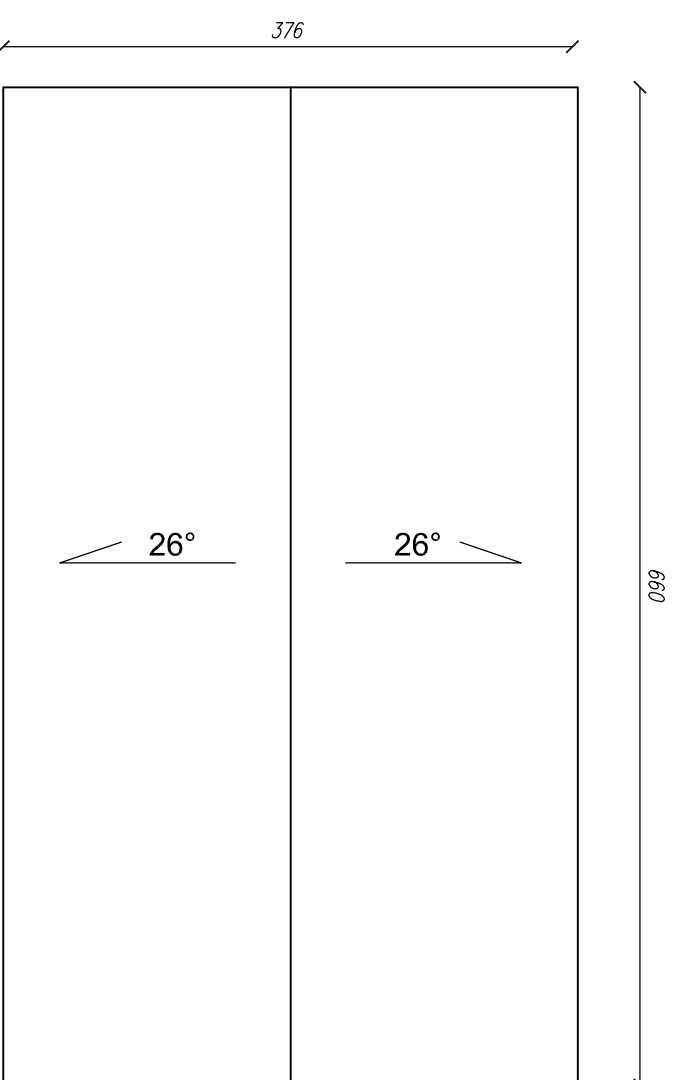

RZUT DACHU
SKALA 1:50

 <p>Spółka z ograniczoną odpowiedzialnością Sp.k.</p>	
OBIEKT:	ZAGOSPODAROWANIE TERENU PRZYBRZEŻNEGO RZĘKI PŁICY I KANAŁU ULGI POPRZECZ URZĄDZENIE SZLAKU TURYSTYCZNEGO PRZEZNACZONEGO DO REKREACJI I ODPOCZYNIJKU W MIEJSCOWOŚCI MALUSZYN
ADRES OBIEKTU:	działki nr ewidencyjne: 467, 468, 503, 641, 912/1 obręb 0015 Maluszyn
INWESTOR:	GINIA ZYTNO UL. KRÓTKA 4, 97-532 ZYTNO
BRANŻA:	BUDOWLANA
NAZWA RYSUNKU:	RZUT KONSTRUKCJI DACHU RZUT DACHU

Projektant arch. i konstr.:
mgr inż. Edward Knap

Data: _____ Skala: _____ Nr rysunku: _____

SIERPIEŃ 2017r.

1:50