


UWAGI:

1. Na konstrukcję zastosować:

- beton B25 C20/25
- stal A-III 34GS, A-0 S10S

2. Jako zbrojenie stóp fundamentowych zastosować pręty $\varnothing 12\text{mm}$ co 15cm w układzie krzyżowym.

3. Konstrukcja drewniana łączona na płytki kolczaste oraz śruby.

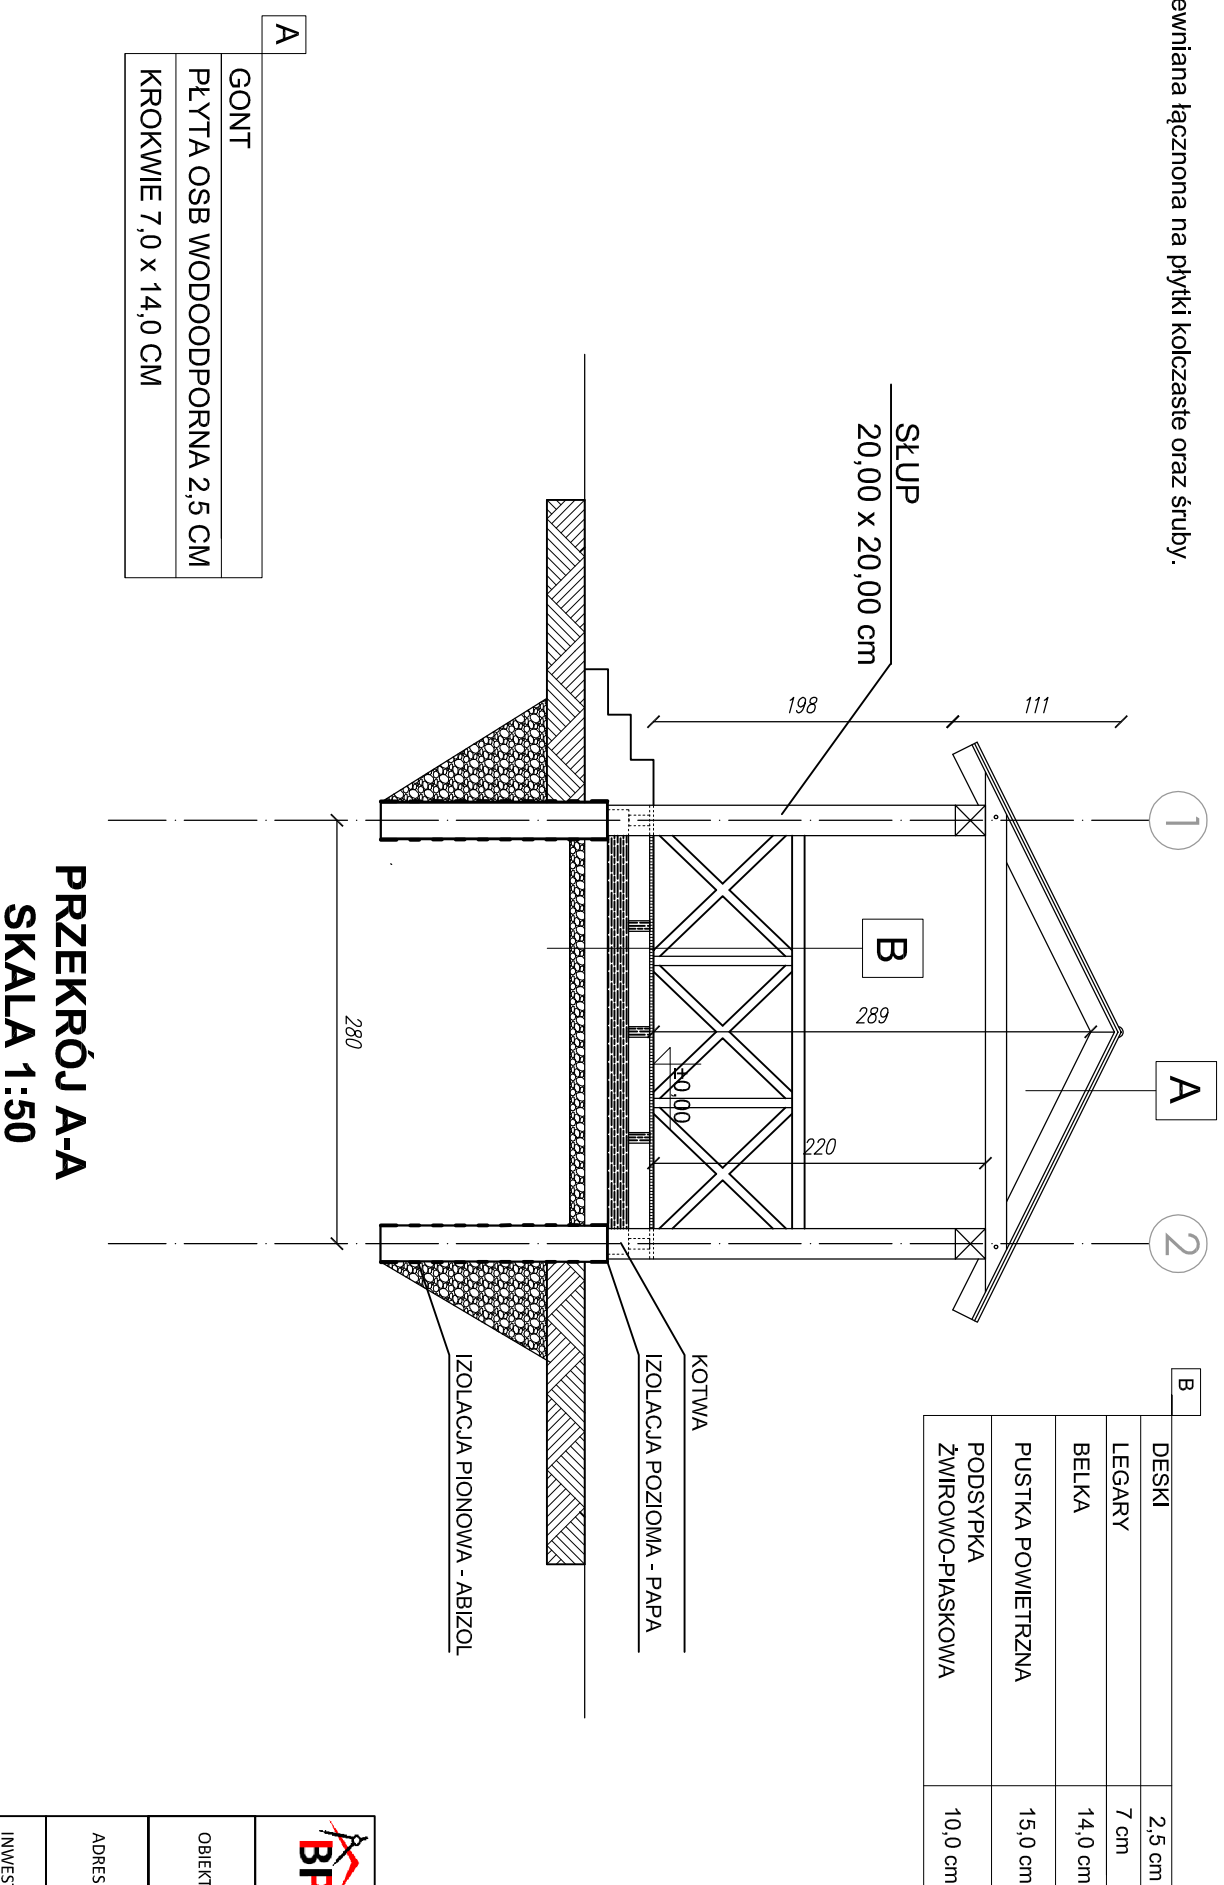

BP **MEDIATECH CONSTRUCTION**

Spółka z ograniczoną odpowiedzialnością Sp.k.

OBIEKT:	ZAGOSPODAROWANIE TERENU PRZYBRZEŻNEGO RZĘKI PILICY I KANAŁU ULGI POPRZECZ URZĄDZENIE SZLAKU TURYSTYCZNEGO PRZEZNACZONEGO DO REKREACJI I ODPoczynku W MIEJSCOWOŚCI MALUSZYN
ADRES OBIEKTU:	działki nr ewidencyjne: 467, 468, 503, 641, 912/1 obręb 0015 Maluszyn
INWESTOR:	GINIA ŻYTNO UL. KRÓTKA 4, 97-532 ŻYTNO
BRANŻA:	BUDOWLANA
NAZWA RYSUNKU:	PRZEKRÓJ A-A

Projektant arch. i konstr.:
mgr inż. Edward Knap

Data:	Skala:	Nr rysunku:
SIERPIEŃ 2017r.	1:50	

PRAWA AUTORSKIE ZASTRZEŻENIE: KOPLOWANIE, WYKORZYSTYWANIE BEZ ZGODY WŁAŚCIELA ZABRONIONE