




ELEWACJA
SKALA 1:50

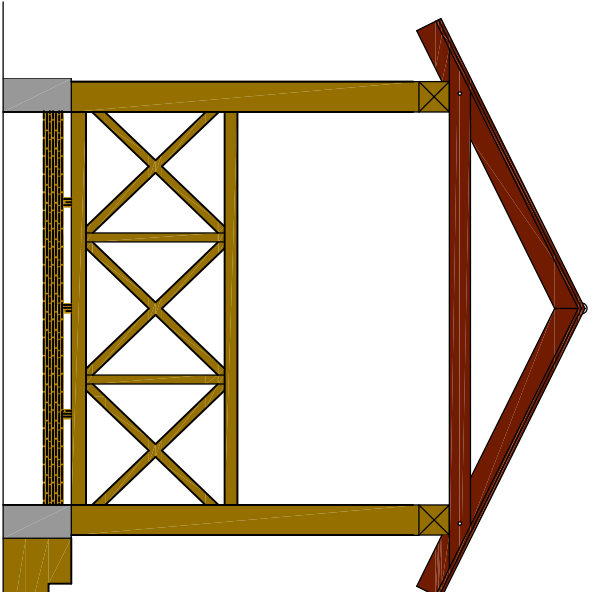

ELEWACJA
SKALA 1:50

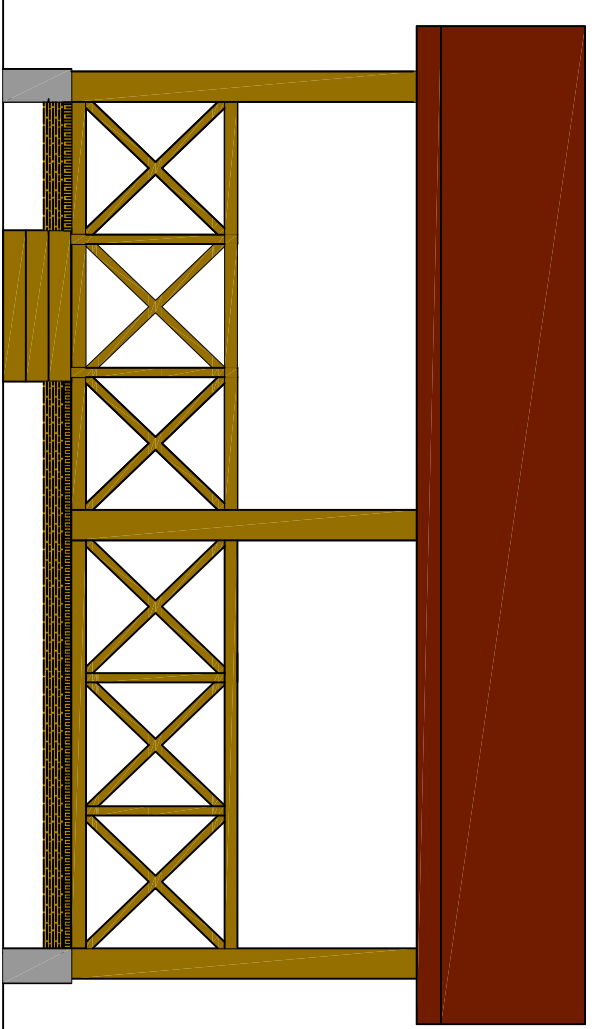

ELEWACJA
SKALA 1:50

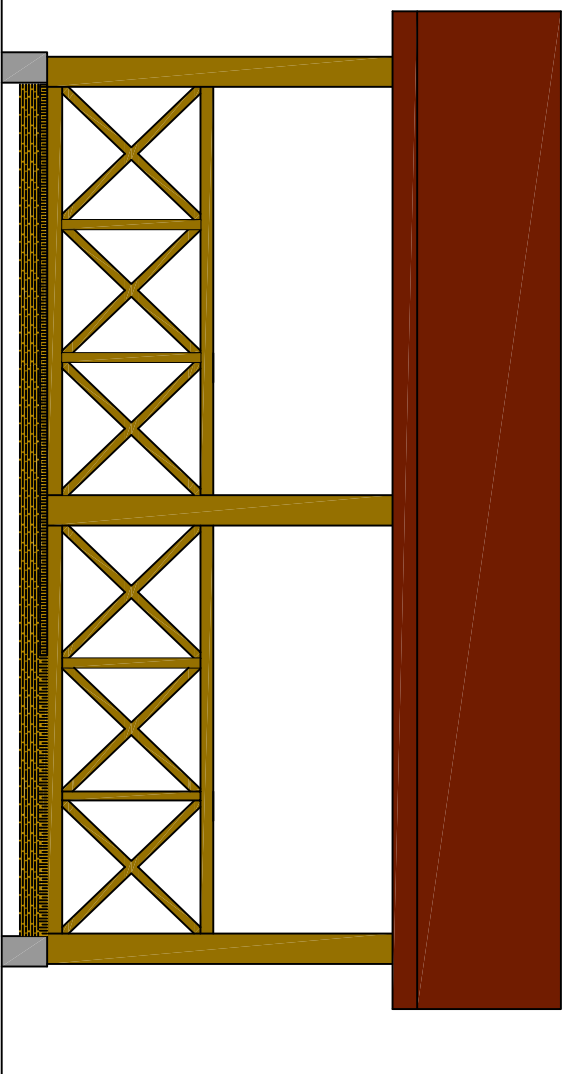

ELEWACJA
SKALA 1:50

BP **MEDIATECH CONSTRUCTION**

Spółka z ograniczoną odpowiedzialnością Sp. k.

OBIEKT:	ZAGOSPODAROWANIE TERENU PRZYBRZEŻNEGO RZĘKI PILICY I KANAŁU ULGI POPRZECZ URZĄDZENIE SZLAKU TURYSTYCZNEGO PRZEZNACZONEGO DO REKREACJI I ODPOCZYNKU W MIEJSCOWOŚCI MALUSZYN
ADRES OBIEKTU:	działki nr ewidencyjne: 467, 468, 503, 641, 912/1 obręb 0015 Maluszyn
INWESTOR:	GINIA ZYTNO UL. KRÓTKA 4, 97-532 ZYTNO
BRANŻA:	BUDOWLANA
NAZWA RYSUNKU:	ELEWACJE
Projektant arch. i konstr.: mgr inż. Edward Knap	
Data:	Skala:
SIERPIEŃ 2017r.	1:50
Nr rysunku:	

PRAWA AUTORSKIE ZASTRZEŻENIE: KOPLOWANIE, WYKORZYSTYWANIE BEZ ZGODY WŁAŚCIELA ZABRONIONE