


PRZEKRÓJ CHARAKTERYSTYCZNY W KM OD 0+000.00+0+150.00


warstwa ścierna z betonu asfaltowego AC 11 S gr. 5 cm
podbudowa zagęszczona mechanicznie – kamień frakcji 0–31.5mm gr. 10cm
istniejąca nawierzchnia utwardzona

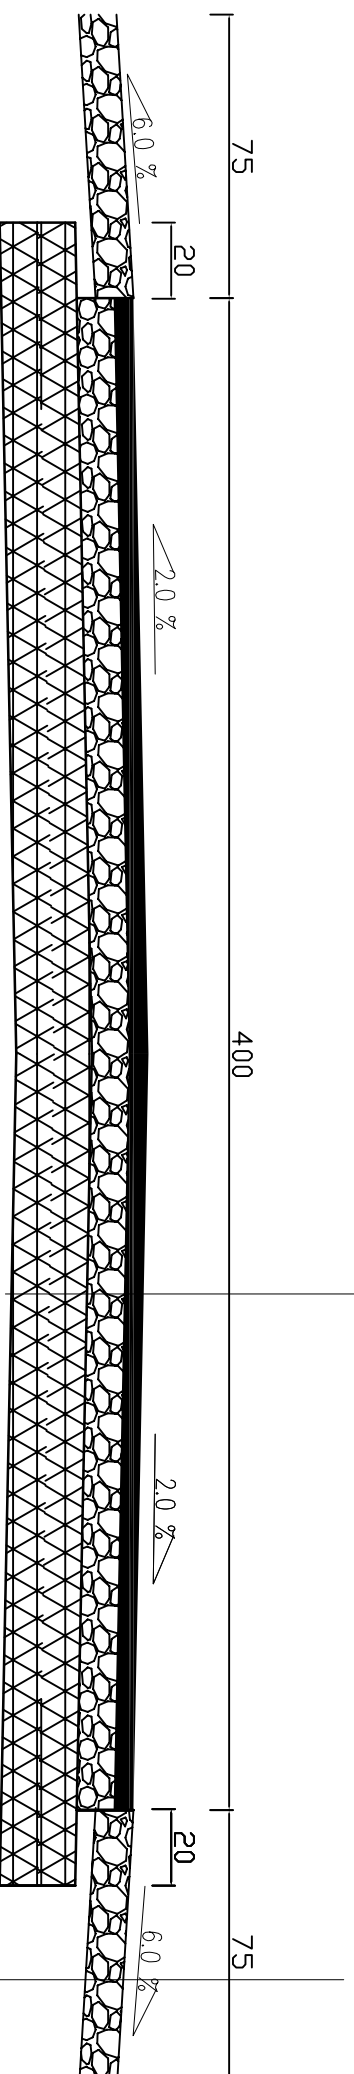

pobocze tłuczniowe/żwirowe – kamień pozyskany z niwelacji istniejącej nawierzchni gr. 10cm

PRZEKRÓJ CHARAKTERYSTYCZNY W KM OD 0+150.00+0+300.00

warstwa ścierna z betonu asfaltowego AC 11 S gr. 5 cm
podbudowa zagęszczona mechanicznie – kamień frakcji 0–31.5mm gr. 10cm
istniejąca nawierzchnia utwardzona

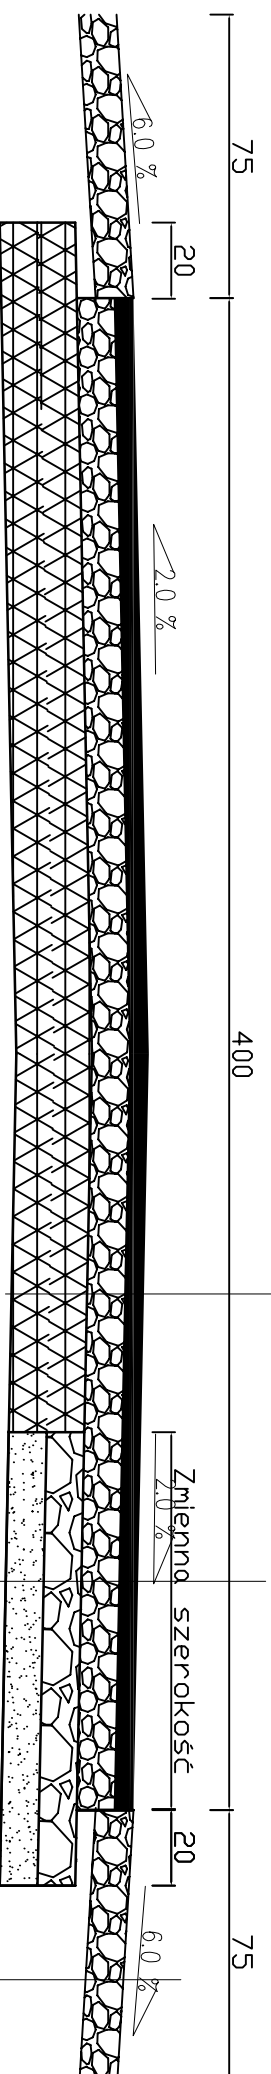

warstwa ścierna z betonu asfaltowego AC 11 S gr. 5 cm
podbudowa zagęszczona mechanicznie – kamień frakcji 0–31.5mm gr. 10cm
podbudowa zagęszczona mechanicznie – kamień frakcji 0–63 mm gr. 10cm
pospółka zagęszczona mechanicznie gr. 10cm

pobocze tłuczniowe/żwirowe – kamień pozyskany z niwelacji istniejącej nawierzchni gr. 10cm

BP MEDIATECH CONSTRUCTION
Spółka z ograniczoną odpowiedzialnością Sp.k.
ul. Kościuski 6/3, 97-500 Radomsko
tel. kom.: 519 767 999, 691 982 066
NIP: 772-240-33-20, REGON: 101605529, KRS: 0000462423

TEMAT:	Przebudowa drogi lokalnej Sudzinek - Ciężkowiczki, gm. Żytno.
ADRES OBIEKTU:	DZIAŁKI NR EWIDENCYJNY 182, 300, 320, 357 OBRĘB EWIDENCYJNY 0029 SUDZINEK Gmina Żytno Ul. Kroćka 4 97-532 Żytno
INWESTOR:	PROJEKT BUDOWLANY BRANŻA: DROGOWA
FAZA:	
BRANŻA:	
NAZWA RYSUNKU:	ZAGOSPODAROWANIE TERENU

PROJEKTANT BRANŻY DROGOWEJ:
mgr inż. Paweł Wieczorek

Data:	Skala:	Nr rysunku:
PAŹDZIERNIK 2015 r.	1:50	D3a

WSZELKIE PRAWA AUTORSKIE ZASTRZEŻONE