


# PRZEKRÓJ CHARAKTERYSTYCZNY W KM OD 0+300.00+0+383.48

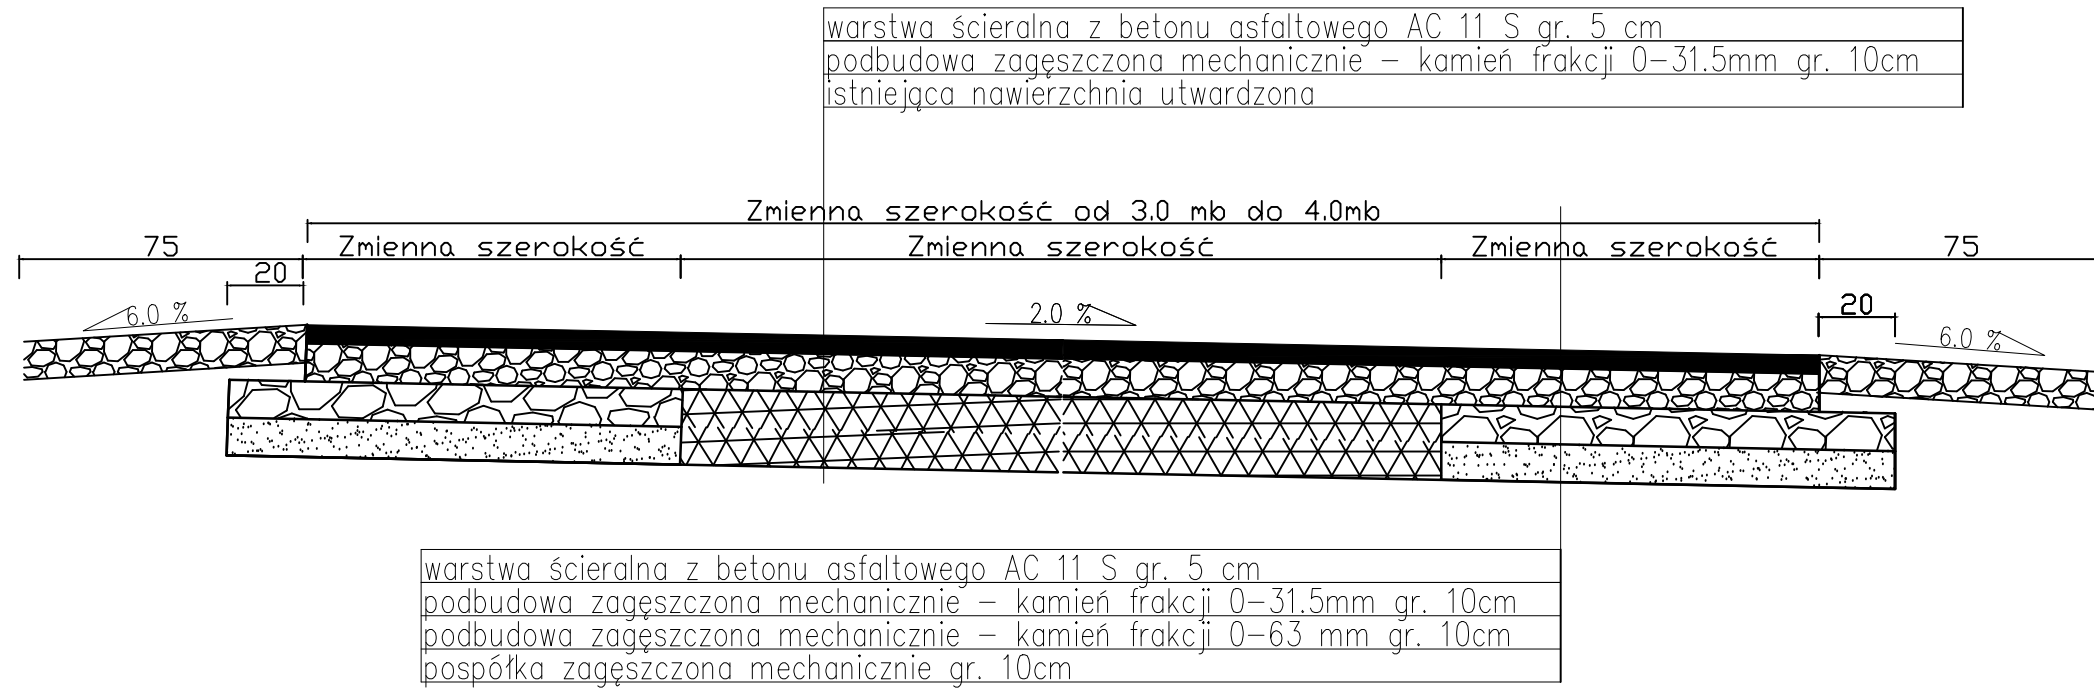

**BP MEDIATECH CONSTRUCTIC**  
Spółka z ograniczoną odpowiedzialnością Sp.k.  
ul. Kościuszki 6/3, 97-500 Radomsko  
tel. kom.: 519 767 999, 691 982 066  
NIP: 772 - 240 - 33 - 20. REGON: 101605529. KRS: 0000462423

TEMAT:	Przebudowa drogi lokalnej Sudzinek - Ciężko gm. Żytno.	
ADRES OBIEKTU:	DZIAŁKI NR EWIDENCYJNY 182, 300, 320, 357 OBIEKT EWIDENCYJNY 0029 SUDZINEK	
INWESTOR:	Gmina Żytno Ul. Krótka 4 97-532 Żytno	
FAZA:	PROJEKT BUDOWLANY	
BRANŻA:	DROGOWA	
NAZWA RYSUNKU:	<b>ZAGOSPODAROWANIE TERENU</b>	
PROJEKTANT BRANŻY DROGOWEJ:	mgr inż. Paweł Wieczorek	
Data:	Skala:	Nr rysunku:
PAŹDZIERNIK 2015 r.	<b>1:50</b>	<b>D3</b>
WSZELKIE PRAWA AUTORSKIE ZASTRZEŻONE		