


# STAN PROJEKTOWANY

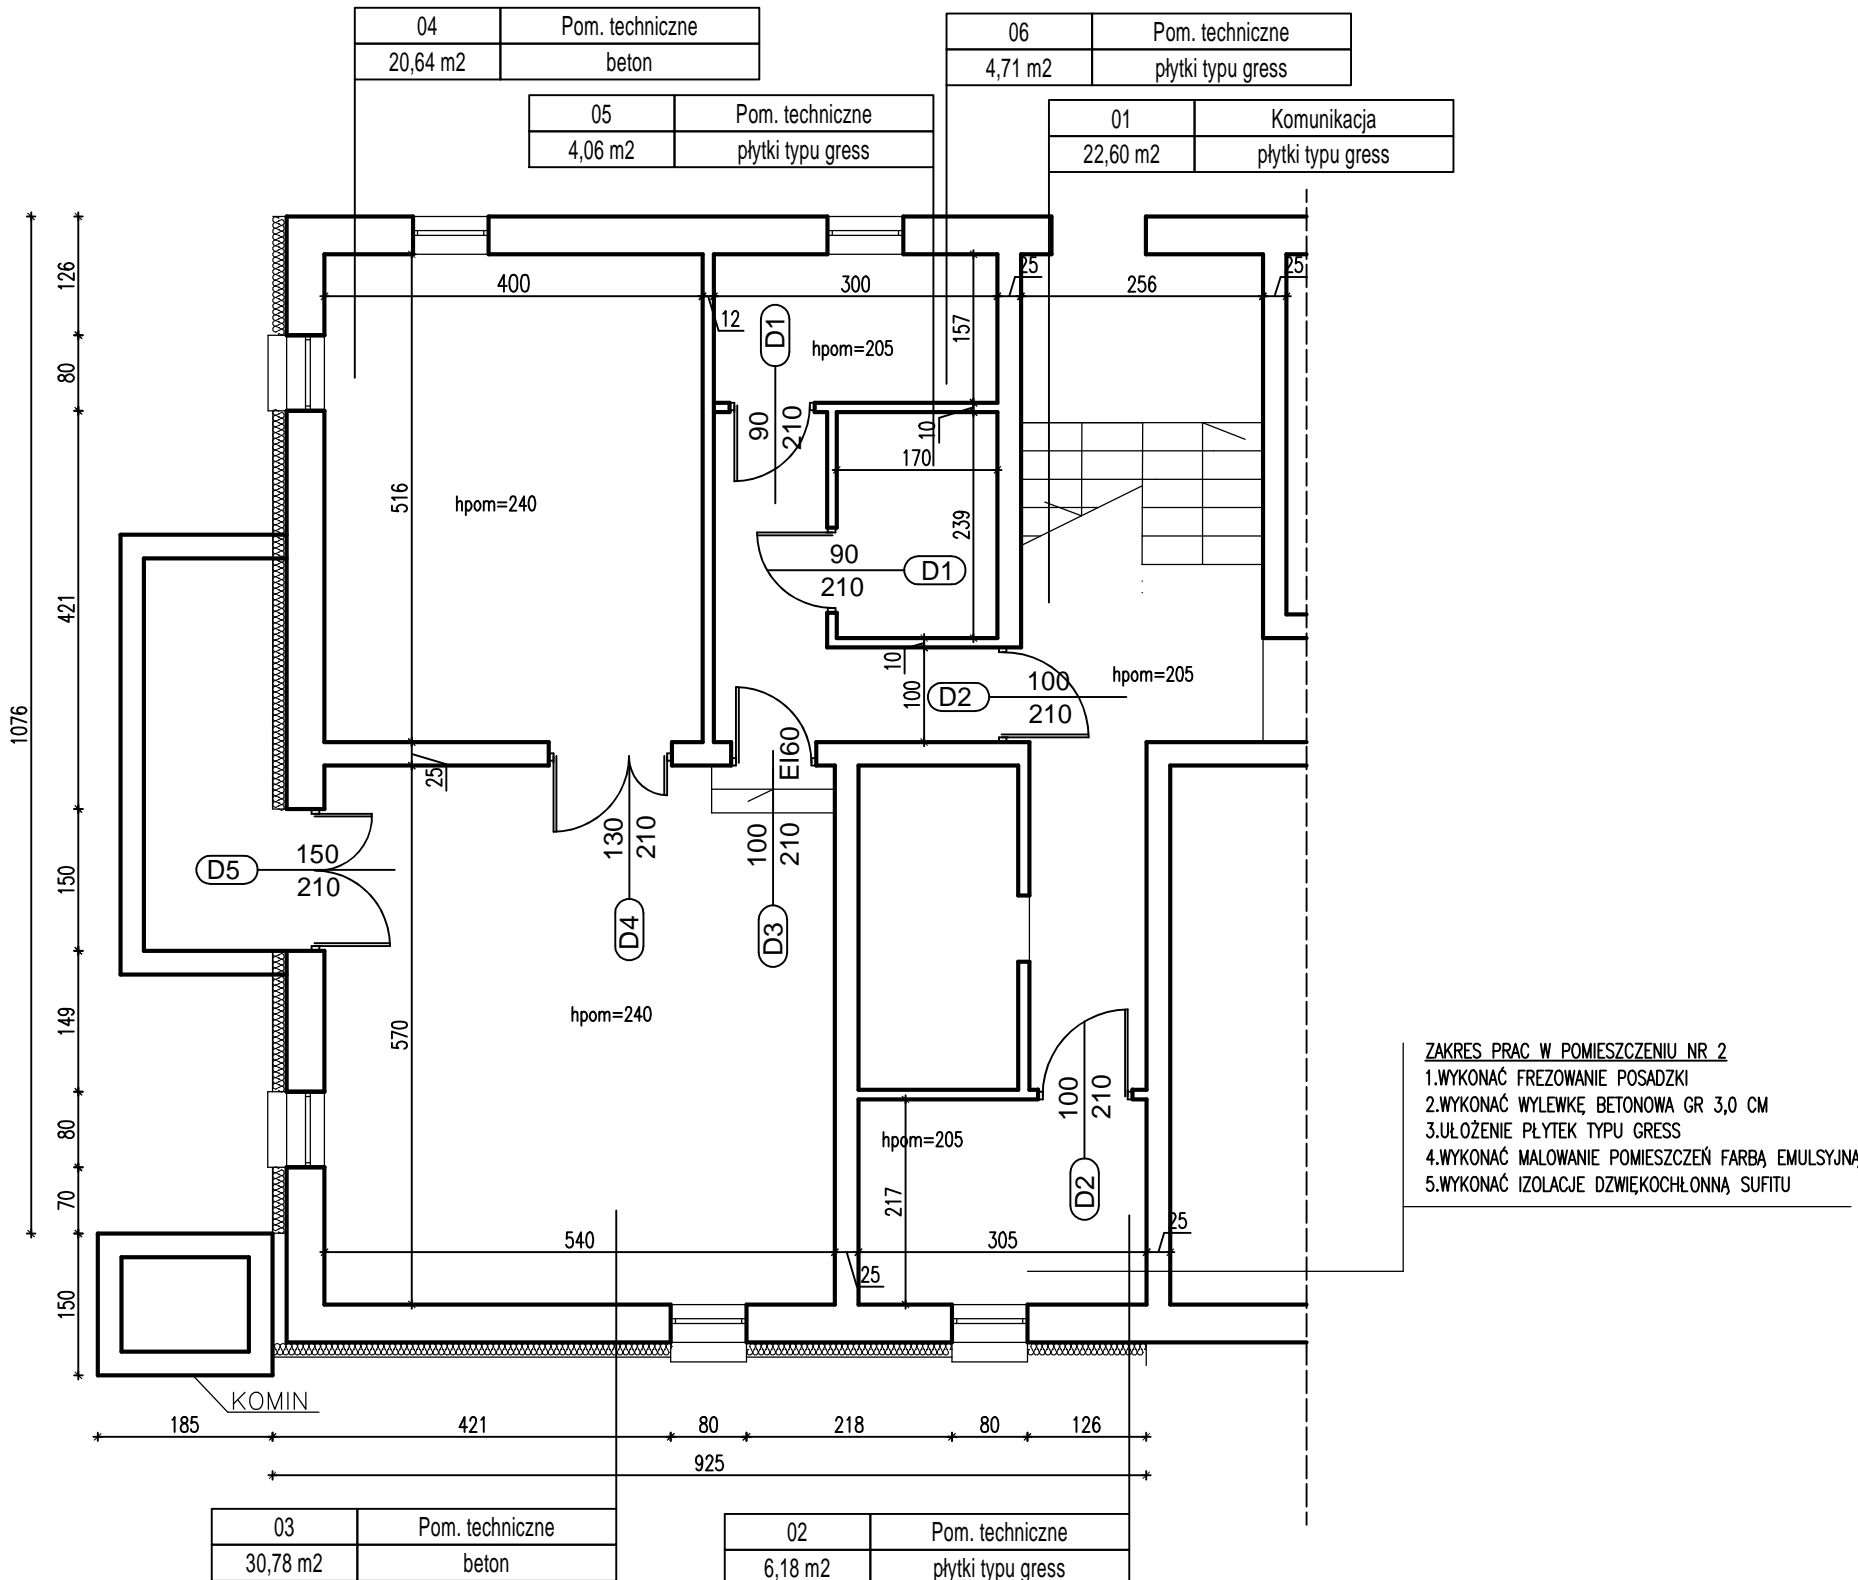

INWESTOR	Gmina ytno, ul. Krótka 4, 97-532 ytno					
TEMAT INWESTYCJI	MODERNIZACJA KOTŁOWNI CENTRALNEGO OGRZEWANIA DLA POTRZEB GRZEWCYCH BUDYNKÓW BYŁEGO PGR SEKURSKO					
ADRES INWESTYCJI	Sekursko, dz. nr 727/9, 727/10, 727/11, 727/12, 727/14, 727/15, obr. b 0025 Sekursko					
TYTUŁ OPRACOWANIA	STAN PROJETOWANY					
TYTUŁ RYSUNKU	RZUT PIWNIC					
	IMI I NAZWISKO	NR UPRAWN.	PODPIS	NR RYS.	SKALA	DATA
PROJEKTOWAŁ	mgr in. J. Waloryszak	UJAN.IV.10220/33/81 UJAN.IV.8388/143/86		2	1:80	marzec 2022
SPRAWDZIŁ						