



PRZEKRÓJ CHARAKTERYSTYCZNY W KM OD 0+000.00+0+112.34 W KM OD 0+157.72 DO 0+379.90

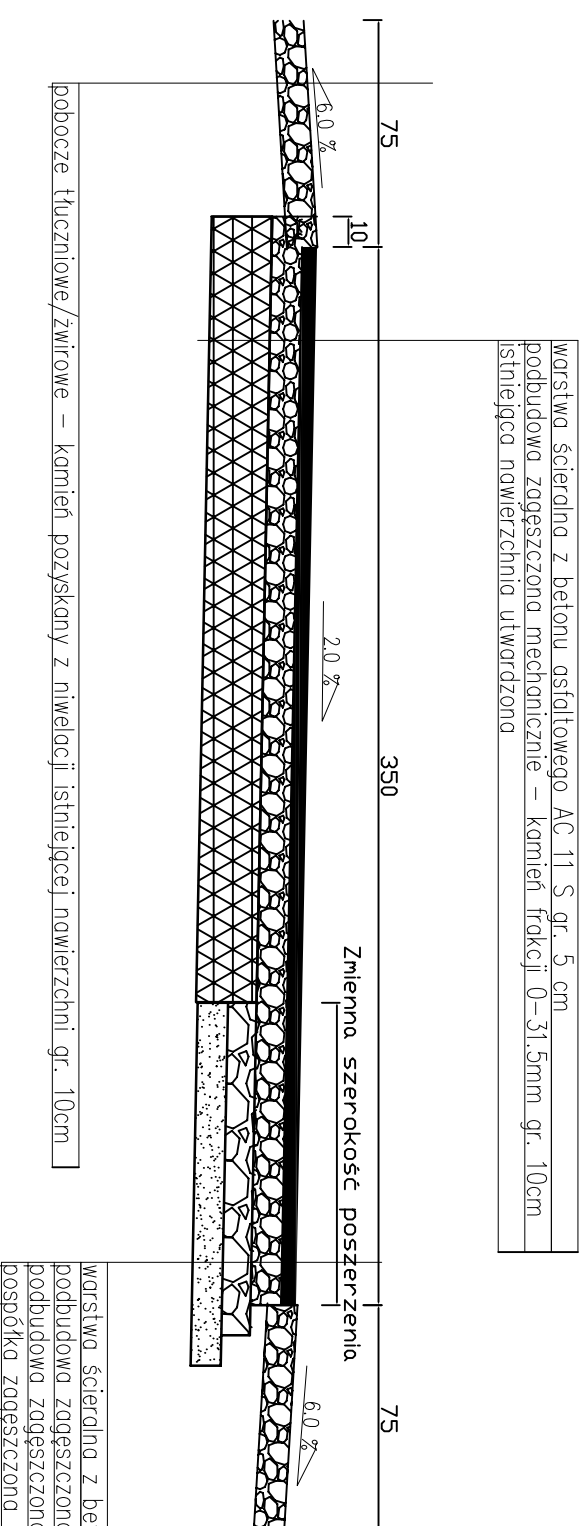

PRZEKRÓJ CHARAKTERYSTYCZNY W KM OD 0+112.34 DO 0+157.72

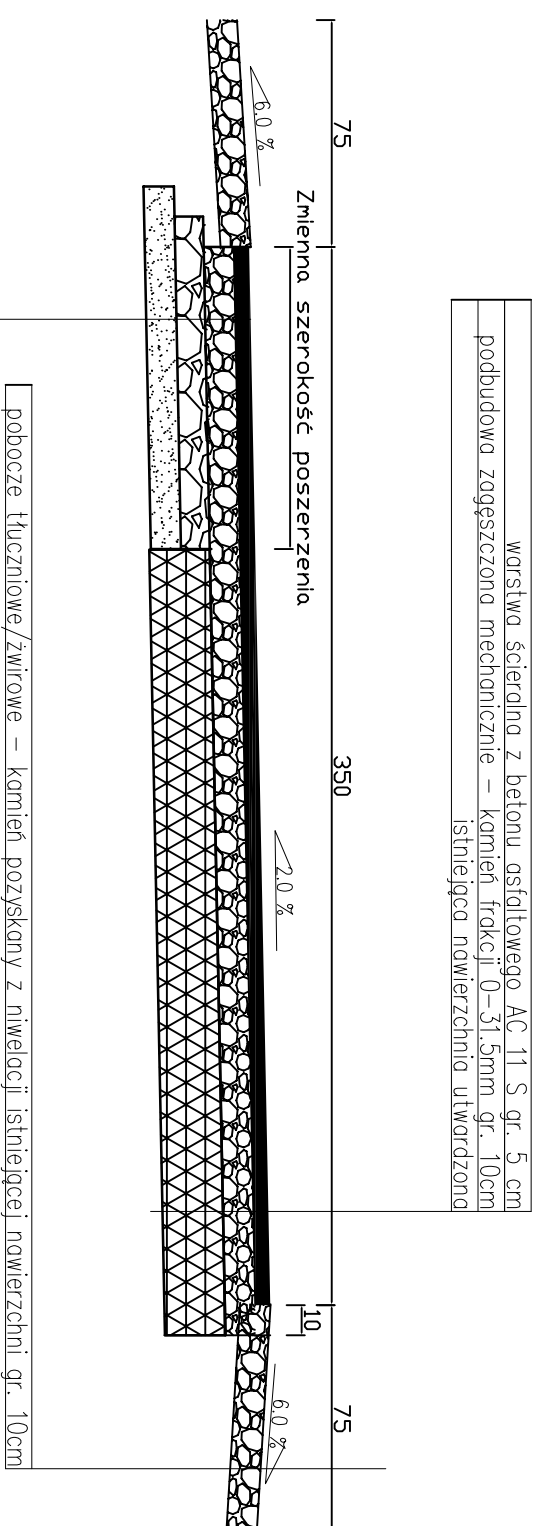

warstwa ścierdlna z betonu asfaltowego AC 11 S gr. 5 cm
podbudowa zagęszczona mechanicznie – kamień frakcji 0–31.5mm gr. 10cm
istniejąca nawierzchnia utwardzona

warstwa ścierdlna z betonu asfaltowego AC 11 S gr. 5 cm
podbudowa zagęszczona mechanicznie – kamień frakcji 0–31.5mm gr. 10cm
podbudowa zagęszczona mechanicznie – kamień frakcji 0–63 mm gr. 10cm
pospółka zagęszczona mechanicznie gr. 10cm

poobocze tłuczniowe/zwirowe – kamień pozyskany z niwelacji istniejącej nawierzchni gr. 10cm

warstwa ścierdlna z betonu asfaltowego AC 11 S gr. 5 cm
podbudowa zagęszczona mechanicznie – kamień frakcji 0–31.5mm gr. 10cm
podbudowa zagęszczona mechanicznie – kamień frakcji 0–63 mm gr. 10cm
pospółka zagęszczona mechanicznie gr. 10cm

BP MEDIATECH CONSTRUCTION
Spółka z ograniczoną odpowiedzialnością Sp.k.
ul. Kościuski 6/3, 97-500 Radomsko
tel. kom.: 519 767 999, 691 982 066
NIP: 772-240-33-20, REGON: 101605529, KRS: 0000462423

TEMAT:	Przebudowa drogi dojazdowej do gruntów rolnych w m. Pagów.		
ADRES OBIEKTU:	DZIAŁKI NR EWIDENCYJNY 609, 608, 546, 527, 526 OBRĘB EVIDENCYJNY 0018 PAGOŃ	Gmina Żytno Ul. Krośka 4 97-532 Żytno	
INWESTOR:	PROJEKT BUDOWLANY BRANŻA: DROGOWA		
FAZA:	PROJEKT BUDOWLANY BRANŻA: DROGOWA		
NAZWA RYSUNKU:	PRZEKRÓJ CHARAKTERYSTYCZNY		
PROJEKTANT BRANŻY DROGOWEJ: mgr inż. Paweł Włoczorek			
Data:	Skala:	Nr rysunku:	
PAŹDZIERNIK 2015 r.	1:20	D3a	
WSZELKIE PRAWA AUTORSKIE ZASTRZEŻONE			