


PRZEKRÓJ CHARAKTERYSTYCZNY W KM OD 0+379.90 DO 0+970.00

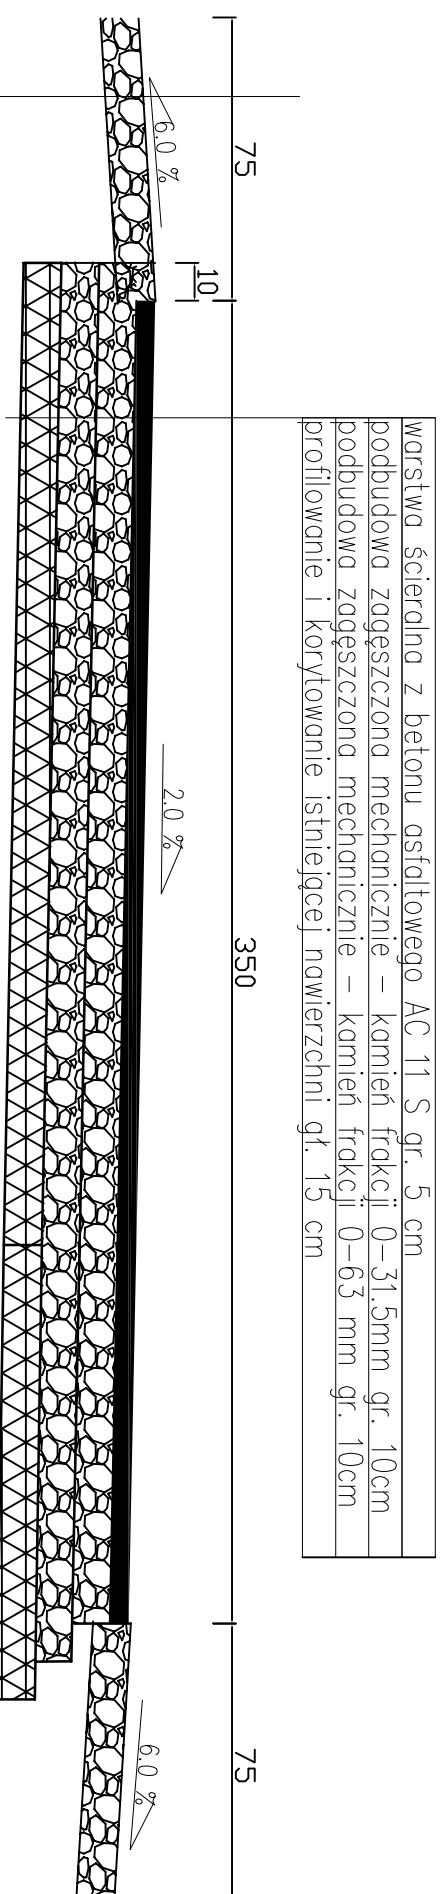

warstwa ściernalna z betonu asfaltowego AC 11 S gr. 5 cm
podbudowa zagęszczona mechanicznie – kamień frakcji 0–31.5mm gr. 10cm
podbudowa zagęszczona mechanicznie – kamień frakcji 0–63 mm gr. 10cm
profilowanie i korytowanie istniejącej nawierzchni gł. 15 cm

pobocze tłuczniowe/żwirowe – kamień pozyskany z niwelacji istniejącej nawierzchni gr. 10cm

BP MEDIATECH CONSTRUCTION

Spółka z ograniczoną odpowiedzialnością Sp.k.
ul. Kościuski 6/3, 97-500 Radomsko
tel. kom.: 519 767 999, 691 982 066
NIP: 772-240-33-20, REGON: 101605529, KRS: 0000462423

TEMAT:	Przebudowa drogi dojazdowej do gruntów rolnych w m. Pagów.
ADRES OBIEKTU:	DZIAŁKI NR EWIDENCYJNY 609, 608, 546, 527, 526 OBRĘB EWIDENCYJNY 0018 PAGOŃ
INWESTOR:	Gmina Żytno Ul. Krotka 4 97-532 Żytno
FAZA: BRANŻA:	PROJEKT BUDOWLANY DROGOWA
NAZWA RYSUNKU:	PRZEKRÓJ CHARAKTERYSTYCZNY

PROJEKTANT BRANŻY DROGOWEJ:
mgr inż. Paweł Wleczorek

Data:	Skala:	Nr rysunku:
PAŹDZIERNIK 2015 r.	1:20	D3b

WSZELKIE PRAWA AUTORSKIE ZASTRZEŻONE