


PRZEKRÓJ CHARAKTERYSTYCZNY W KM OD 0+000.00+0+150.00


warstwa ścieralna z betonu asfaltowego AC 11 S gr. 5 cm
podbudowa zagęszczona mechanicznie – kamień frakcji 0–31.5mm gr. 12cm
istniejąca nawierzchnia utwardzona

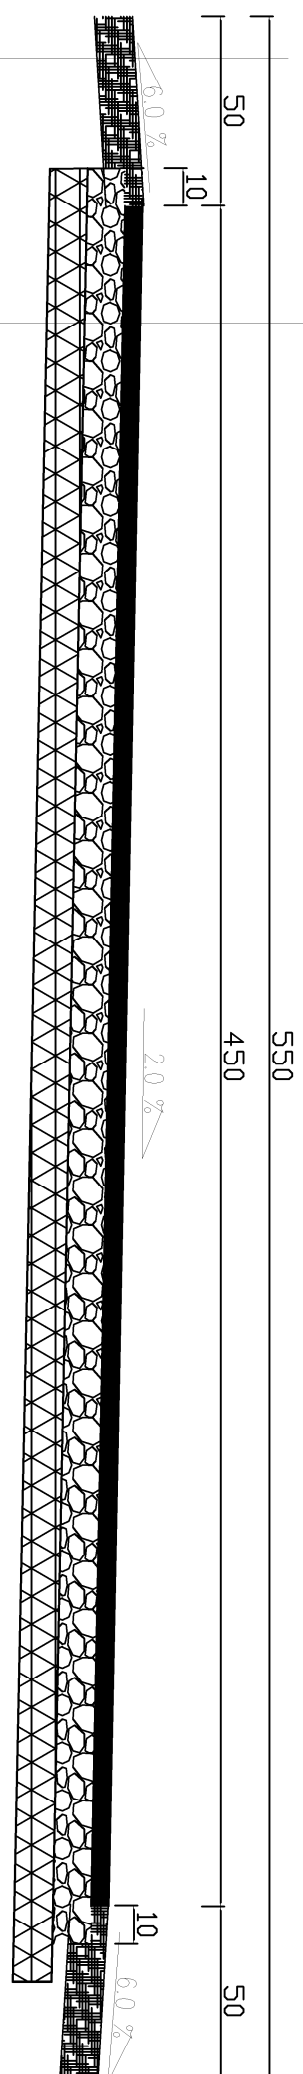

połocze z gruntu rodzimego gr. 15 cm

PRZEKRÓJ CHARAKTERYSTYCZNY W KM OD 0+150.00+0+769.79

warstwa ścieralna z betonu asfaltowego AC 11 S gr. 5 cm
podbudowa zagęszczona mechanicznie – kamień frakcji 0–31.5mm gr. 10cm
podbudowa zagęszczona mechanicznie – kamień frakcji 0–63.0mm gr. 10cm
istniejąca nawierzchnia utwardzona

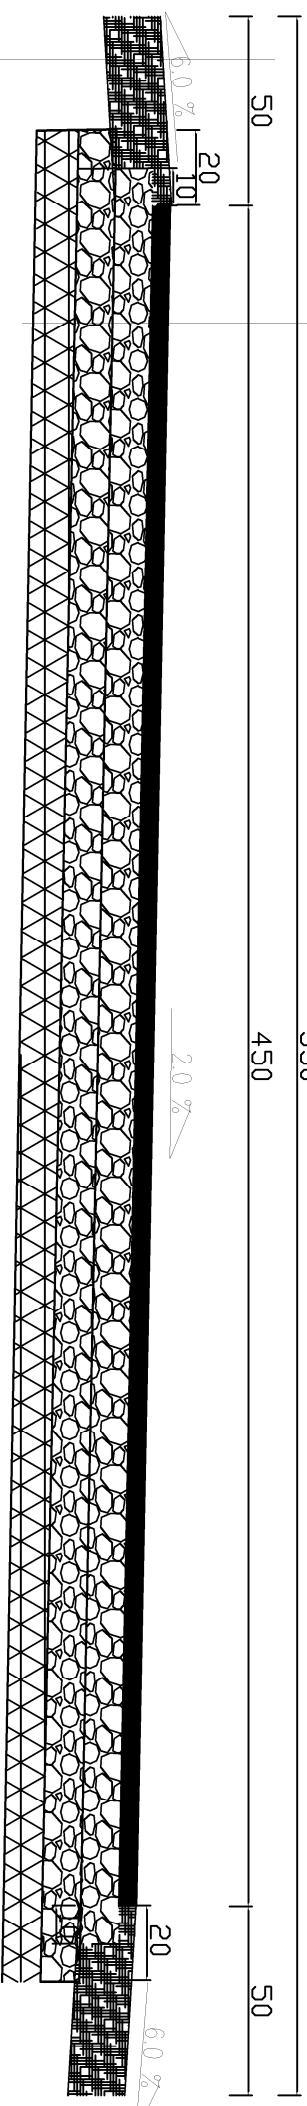

połocze z gruntu rodzimego gr. 15 cm

BP MEDIATECH CONSTRUCTION
Spółka z ograniczoną odpowiedzialnością Sp.k.
ul. Kościuski 6/3, 97-500 Radomsko
tel. kom.: 519 767 999, 691 982 066
NIP: 772-240-33-20, REGON: 101605529, KRS: 0000462423

TEMAT:	Przebudowa i modernizacja drogi lokalnej Siniuczka - Barycz, gm. Żytno.	
ADRES OBIEKTU:	DZIAŁKI NR EWIDENCYJNY 565 OBRĘB EWIDENCYJNY 0027 SINIUCZKA, 31 OBRĘB EWIDENCYJNY 0001 BARYCZ	
INWESTOR:	Gmina Żytno Ul. Krótka 4 97-532 Żytno	
FAZA: BRANŻA:	PROJEKT BUDOWLANY DROGOWA	
NAZWA RYSUNKU:	PRZEKRÓJ CHARAKTERYSTYCZNY	

PROJEKTANT BRANŻY DROGOWEJ: mgr inż. Paweł Wieczorek		
Data:	Skala:	Nr rysunku:
PAŹDZIERNIK 2015 r.	1:20	D3
WSZELKIE PRAWA AUTORSKIE ZASTRZEŻONE		