

»GEORAF« RAFAŁ PARAS  
Usługi Geodezyjno-Kartograficzne  
i Projektowe  
97-500 Radomsko, Tysiąclecia 10/c101  
☎ 44/ 680-11-89, 601 527 821  
NIP 772-135-56-65, R. 100188740

Mapa do celów projektowych  
Skala 1:500

układ współrzędnych prostokątnych płaskich:  
układ wysokości: Kronsztadt 86  
oznaczenie sekcji: 7.144.10.01.3.4,

województwo: łódzkie  
powiat: radomski  
jednostka ewidencyjna: 101214\_2 Żytno  
obręb ewidencyjny: 0027 Silniczka  
działka: 110/1

DD.6640.622.2019


Mapę wykonano w dniu: 05.03.2019 r.

Mapę sporządził geodeta uprawniony Rafał Paras  
nr uprawnień 17813

□Znaczenia:

----- zakres opracowania  
----- rvużytki zgodne ze stanem  
ujawnionym w ewidencji gruntów i budynków  
----- Lzużytki zgodne ze stanem  
faktycznym na gruncie

Uwagi:  
- nie badano obciążeń gruntowych w dziale III KW  
- kolorem czerwonym zaznaczono punkty osnowy  
geodezyjne, które podlegają ochronie,  
zgodnie z art. 48 pkt 3 ustawy z dnia  
Prawo geodezyjne i kartograficzne  
kto (...) uszkadza i przemieszcza znaki  
geodezyjne (...) podlega karze grzywny."

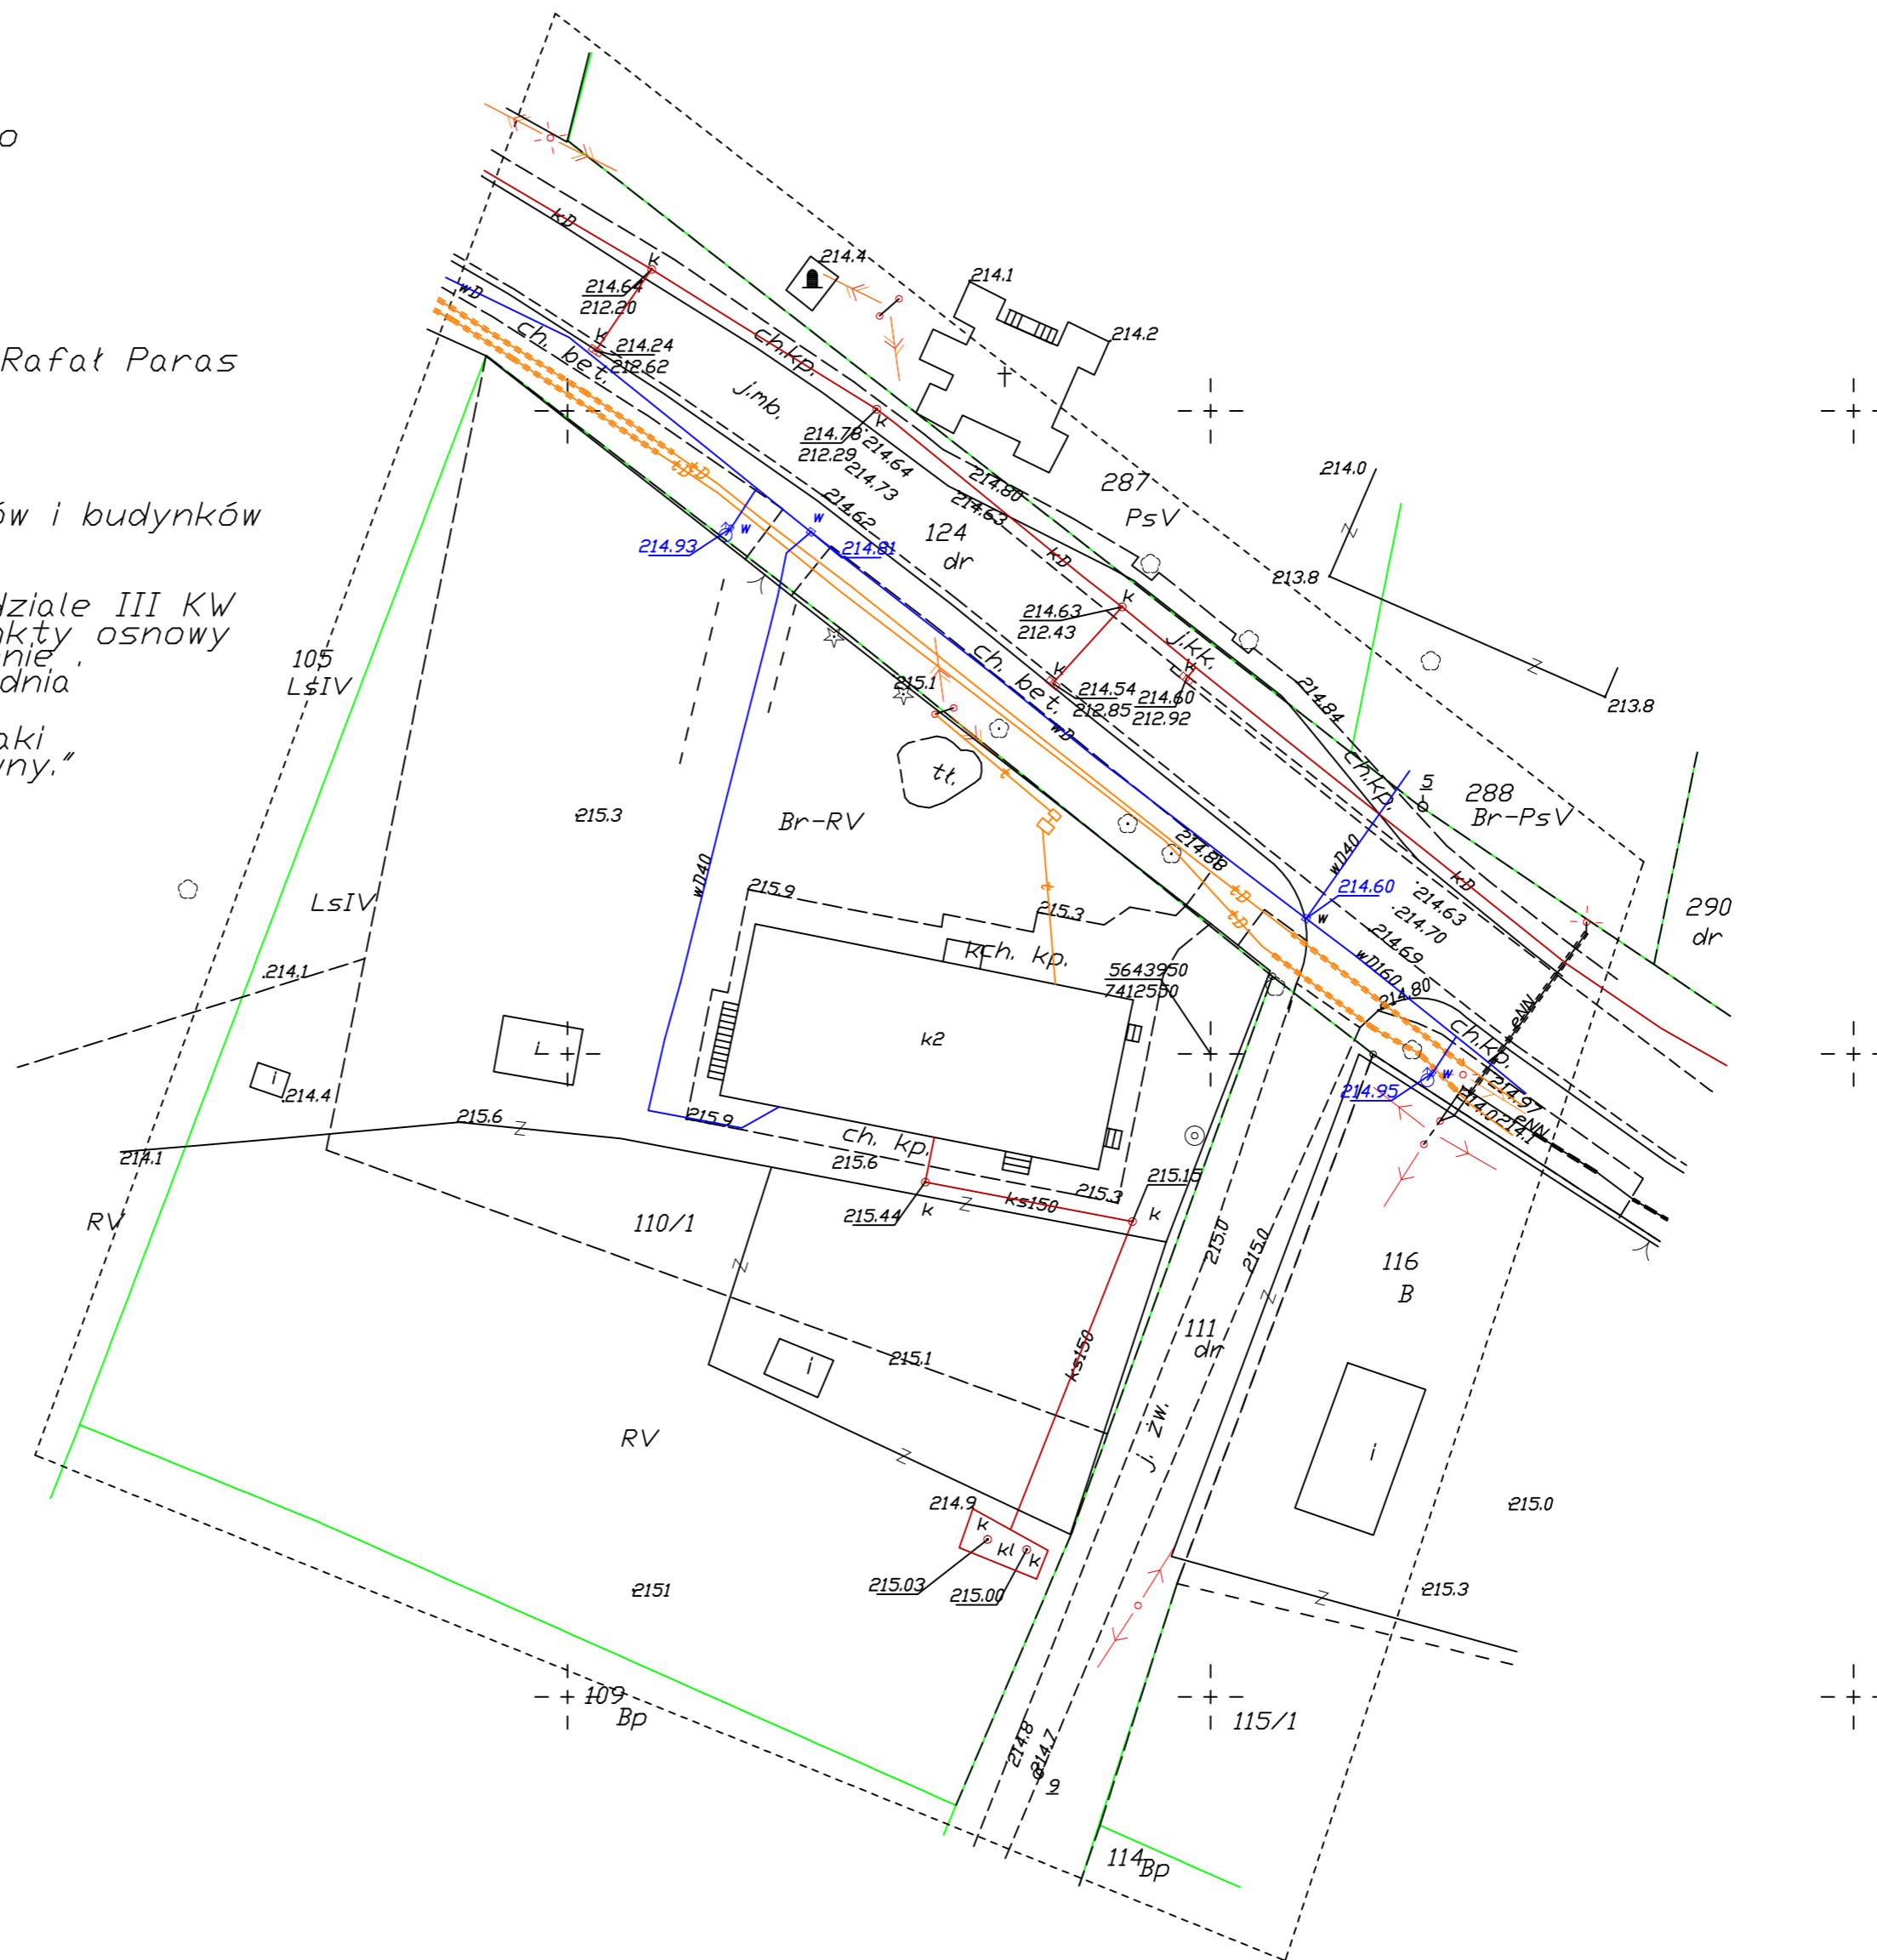

Poświadczam, że niniejszy dokument został  
opracowany w wyniku prac geodezyjnych  
i kartograficznych, których rezultaty zawiera  
operat techniczny wpisany do ewidencji materiałów  
państwowego zasobu geodezyjnego i kartograficznego  
w Powiatowym Ośrodku Dokumentacji Geodezyjnej  
i Kartograficznej w Radomsku.

P. 1012.2019.548

(identyfikator ewidencji materiałów zasobu operatu technicznego)  
Data wpisania operatu technicznego  
do ewidencji materiałów zasobu: 12.03.2019  
Imię, nazwisko, numer uprawnień  
i podpis geodety uprawnionego:

GEODETA UPRAWNIONY  
Rafał Paras  
Strzałków, Słoneczna 7  
97-500 RADOMSKO  
nr upr. 17813 ☎ 601 527 821