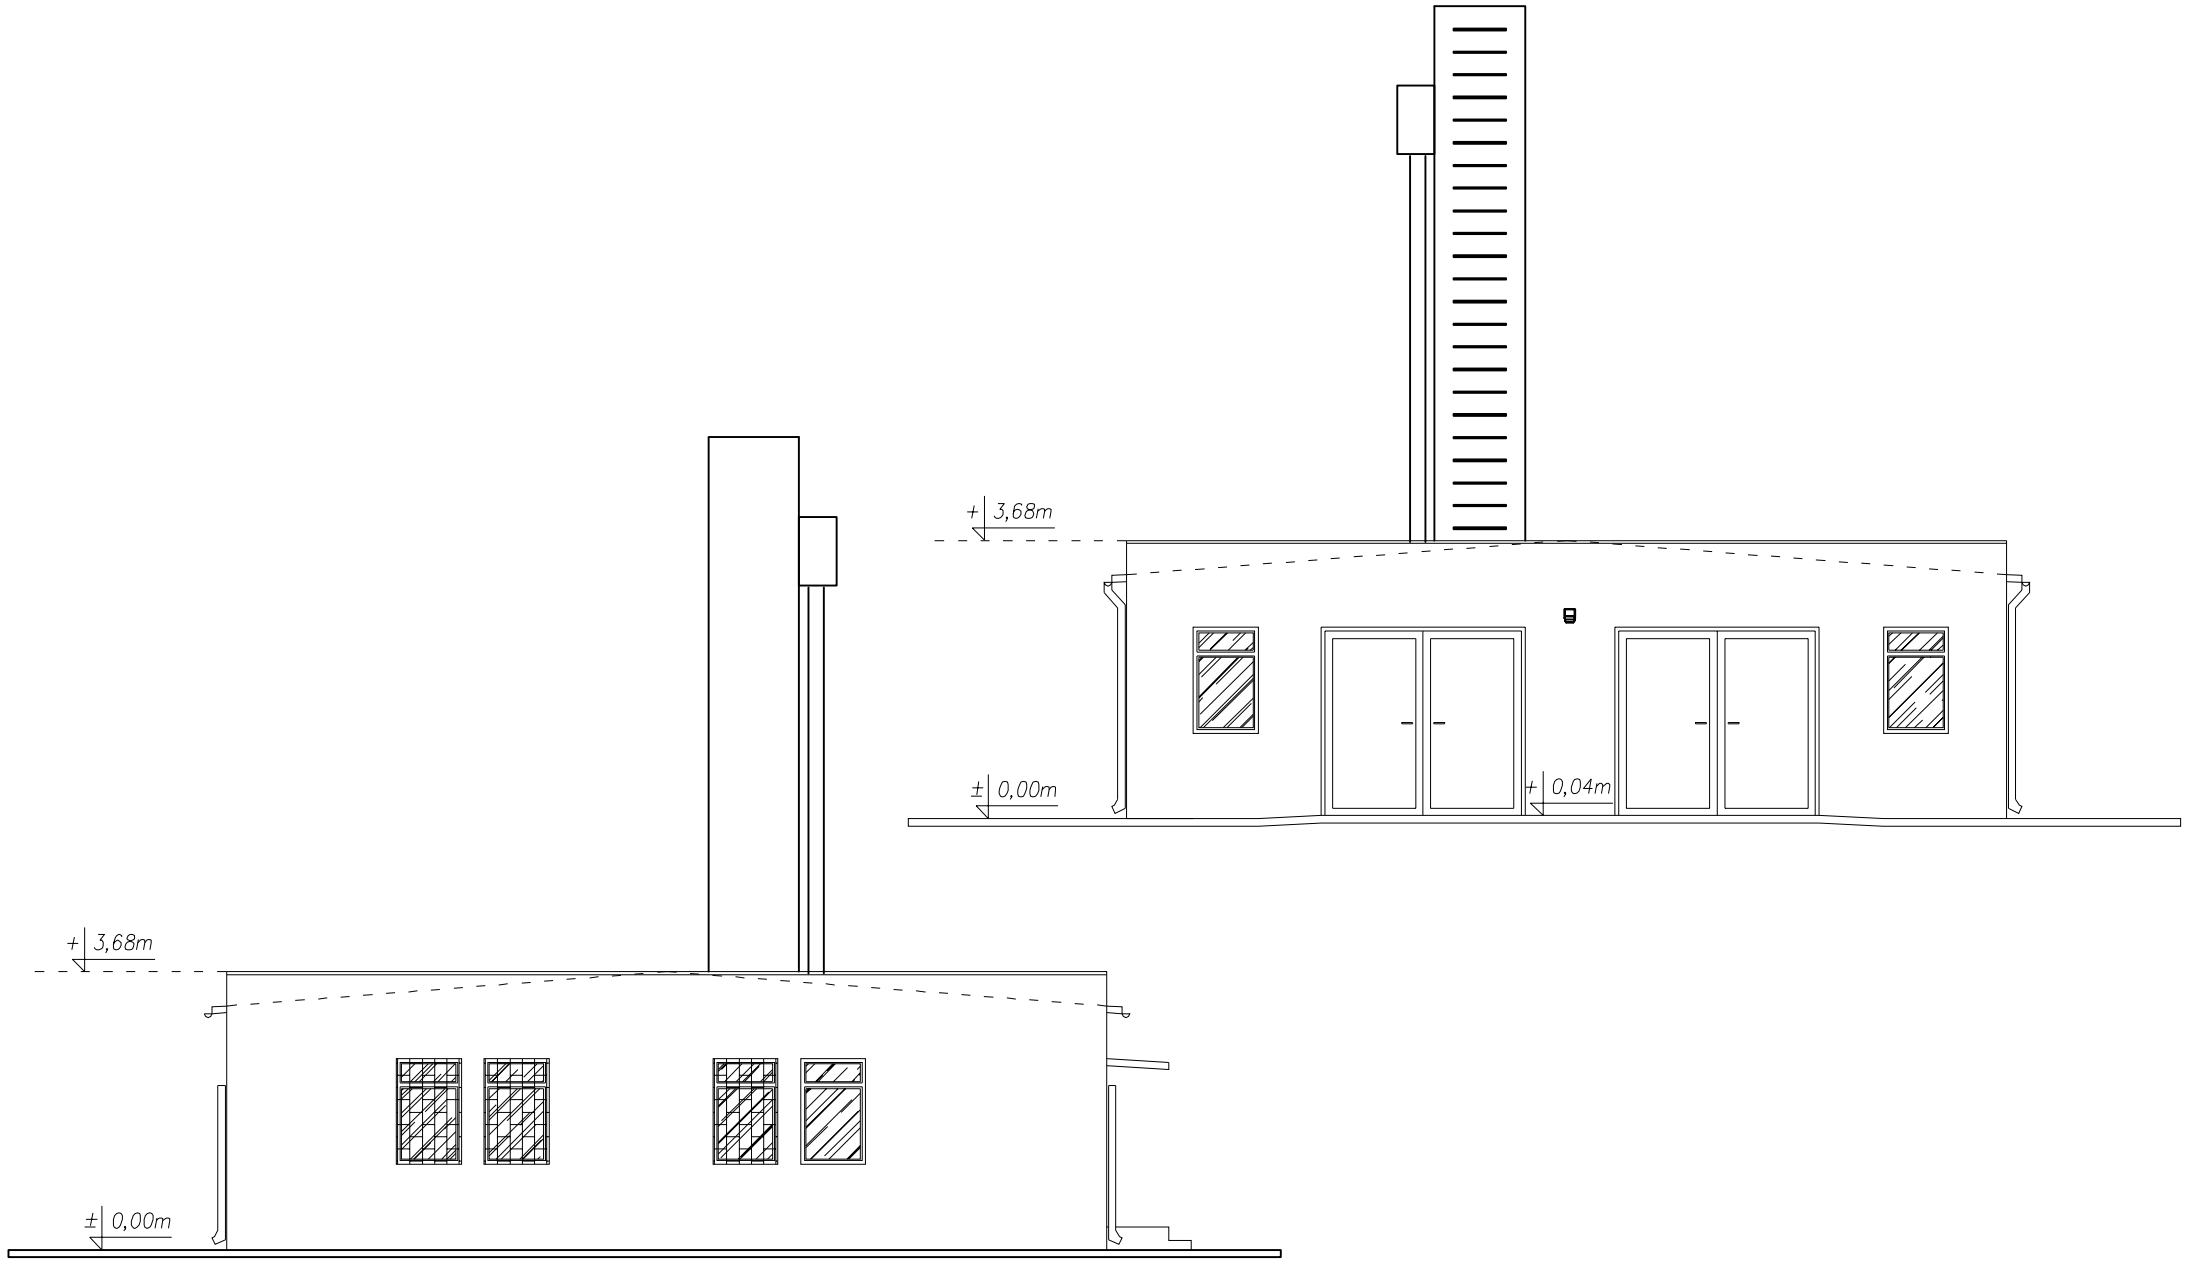

Temat inwestycji:	"Termomodernizacja budynku kotłowni w Żytnie"	Biuro Projektów Budowlanych KONTUR		
Adres inwestycji:	ul. Strażacka 14, 97-532 Żytno			
Inwestor i adres:	Gmina Żytno, ul. Krótka 4, 97-532 Żytno	Nr rys. I - 1	Skala: 1:100	Data: IX 2017
Rysunek:	Widok elewacji frontowej i tylnej	Branża: A	Etap: PT	Format: 297x420
Projektant:	mgr inż. arch. Iwonna Wencius - Kowalska	Nr uprawnień: 217/74Łw		Podpis:
Projektant:	mgr inż. Marcin Ściubak	Nr uprawnień: LOD/2967/PWBKb/16		Podpis:

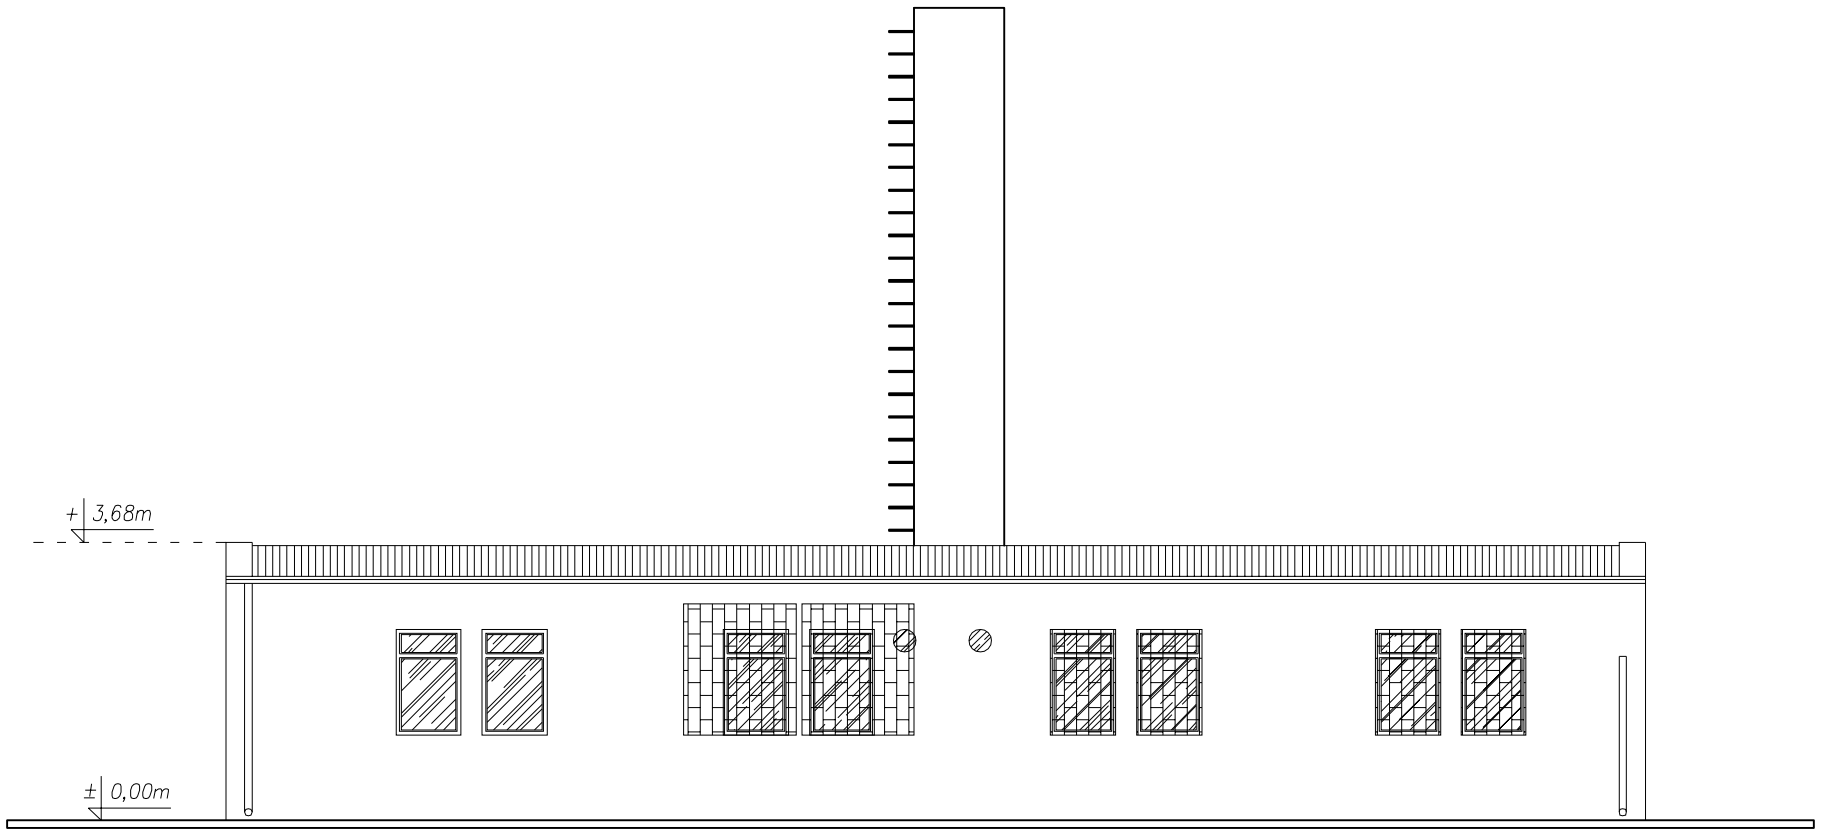

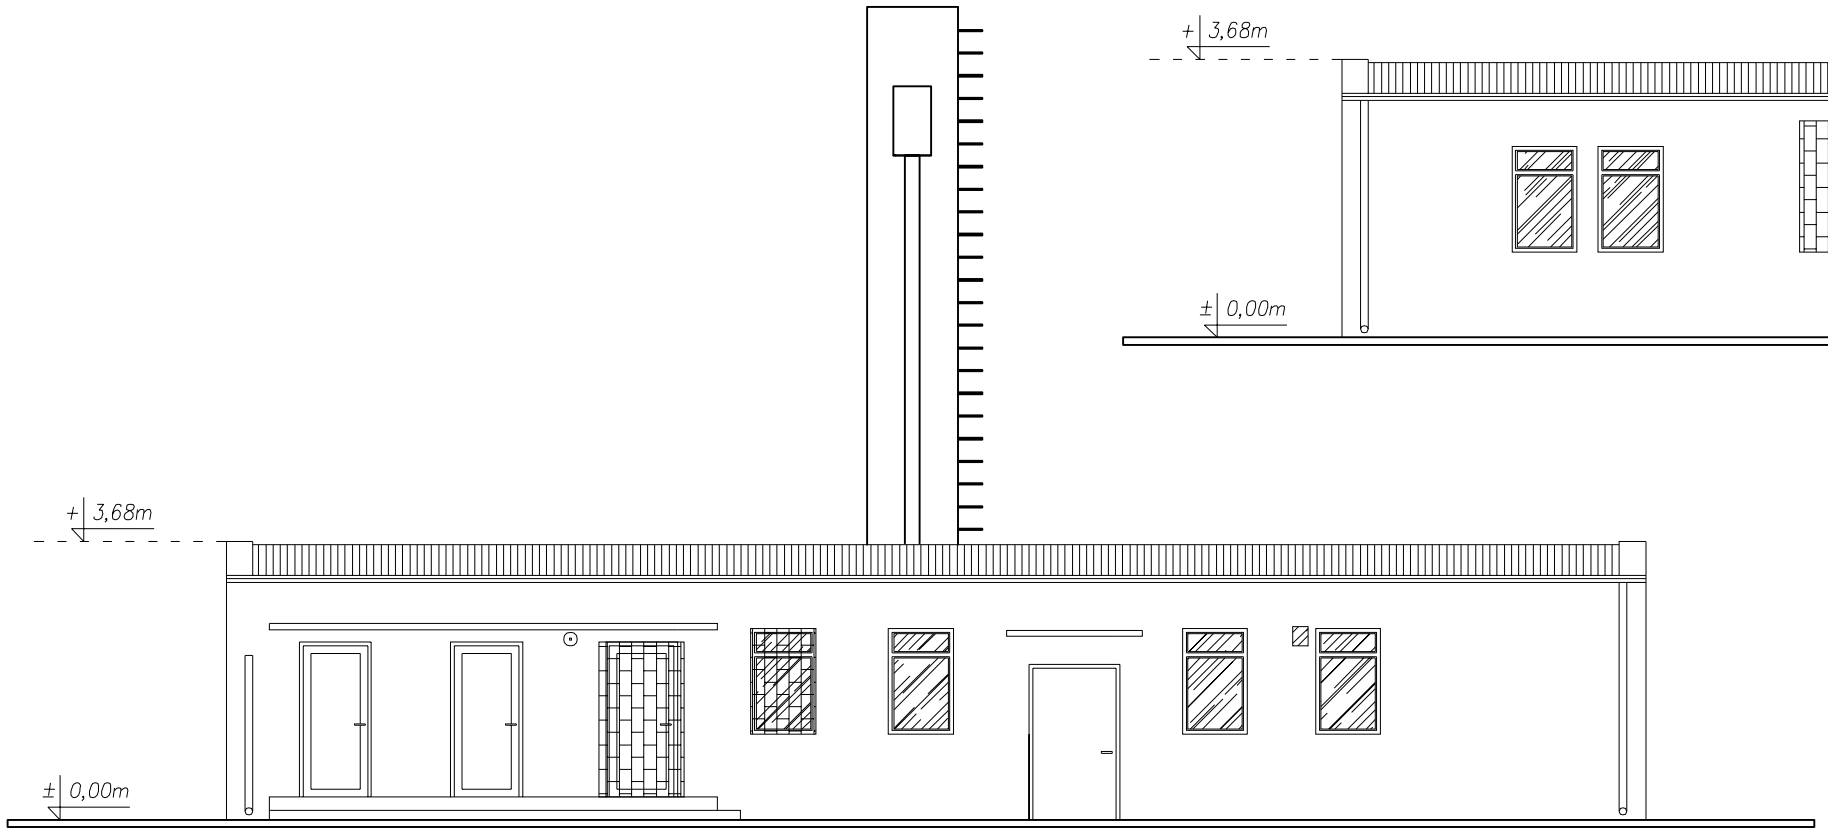

Temat inwestycji:	"Termomodernizacja budynku kotłowni w Żytnie"	Biuro Projektów Budowlanych KONTUR		
Adres inwestycji:	ul. Strażacka 14, 97-532 Żytno			
Inwestor i adres:	Gmina Żytno, ul. Krótka 4, 97-532 Żytno	Nr rys. I - 1	Skala: 1:100	Data:
Rysunek:	Widok elewacji bocznych	Branża: A	Etap: PT	Format: 297x420
Projektant:	mgr inż. arch. Iwonna Wencius - Kowalska	Nr uprawnień: 217/74Łw		Podpis:
Projektant:	mgr inż. Marcin Ściubak	Nr uprawnień: LOD/2967/PWBKb/16		Podpis: