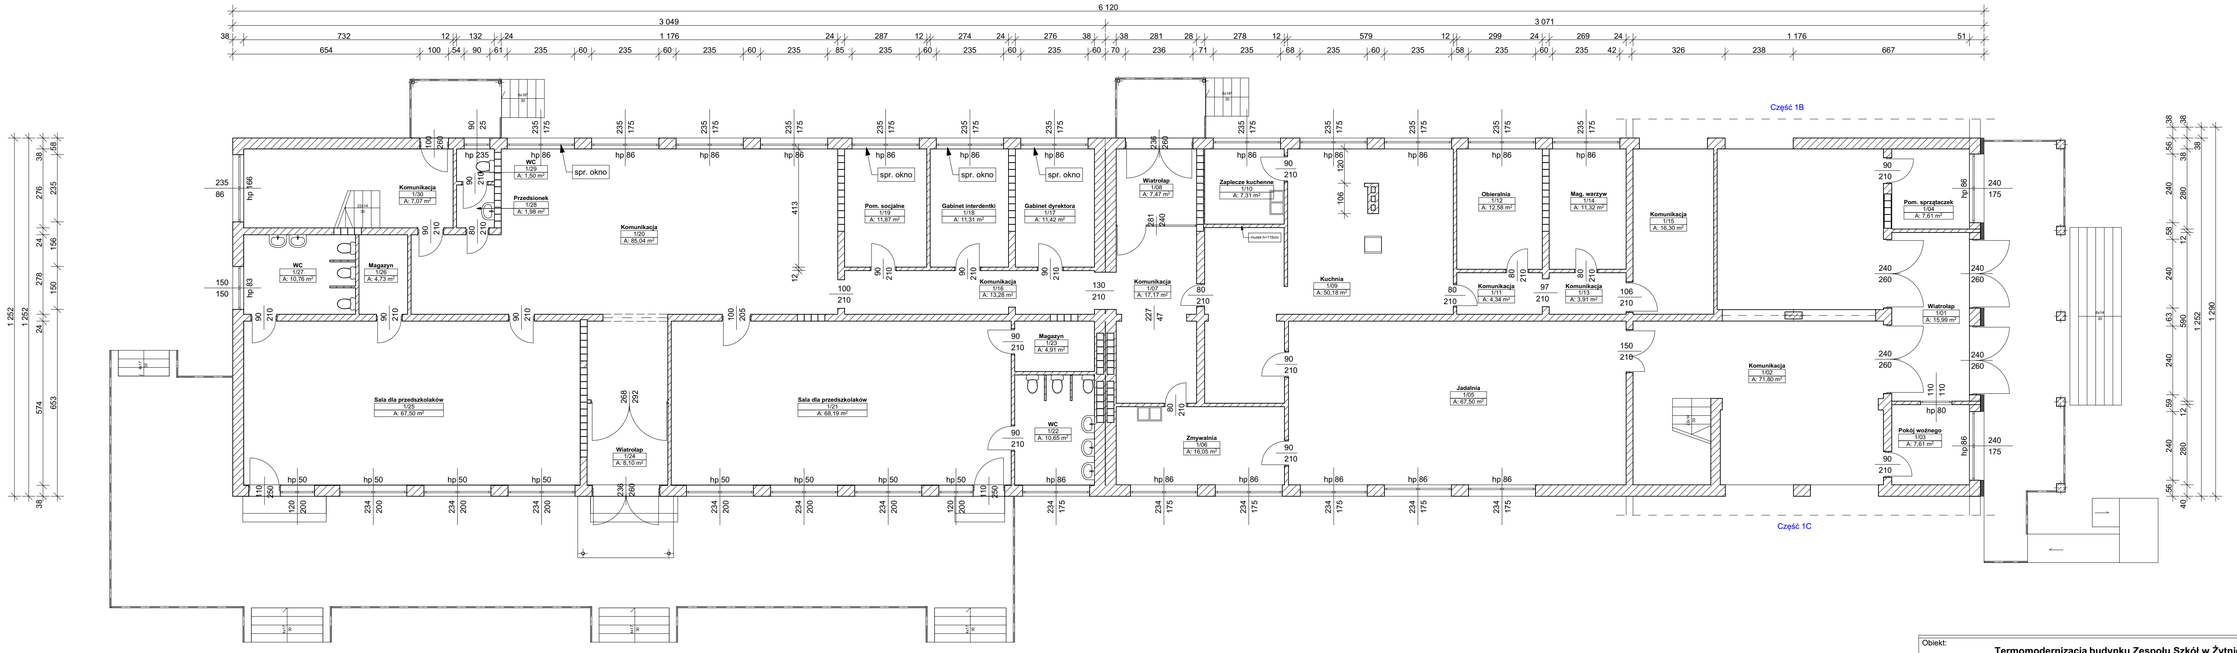

Obiekt: **Termomodernizacja budynku Zespołu Szkół w Żytnie ul. Ogrodowa 16, 97-532 Żytno**	Branża: ARCHITEKTURA
Inwestor: **Gmina Żytno ul. Krótka 4, 97-532 Żytno**	
Temat: **PARTER 1A**	Asystent projektanta: mgr inż. Gerard Marczak
Data: **Październik 2015 r.**	Nr rys: **08** skala rys: **1:100**

Zastrzega się wszelkie prawa wynikające z Ustawy o prawie autorskim. Rysunek niniejszy nie może być w całości lub w części przerysowywany, udostępniany lub odbiegnięty komukolwiek, bez pisemnej zgody firmy.