


M A P A
STACJONO - WYSOKOŚCIOWA
Skala 1:1000
Obiekt SUDZINEK
Gmina ŻYTNÓ
Pow. radomiszczanski
Wojew. łódzkie
Rodzaj roboty

Starosta Ostrowy Karolowski
 Powiatowy Geodeta
M A P A STACJONO - WYSOKOŚCIOWA
 nazwa materiału zasobu
 Identyfikator ewidencyjny materiału zasobu
05 SIE 2015
 data wykonania kopii
 Imię, nazwisko i podpis osoby reprezentującej organ
Z up. STACJONARZ
PODINTEKTOR
Teresa Kępcich

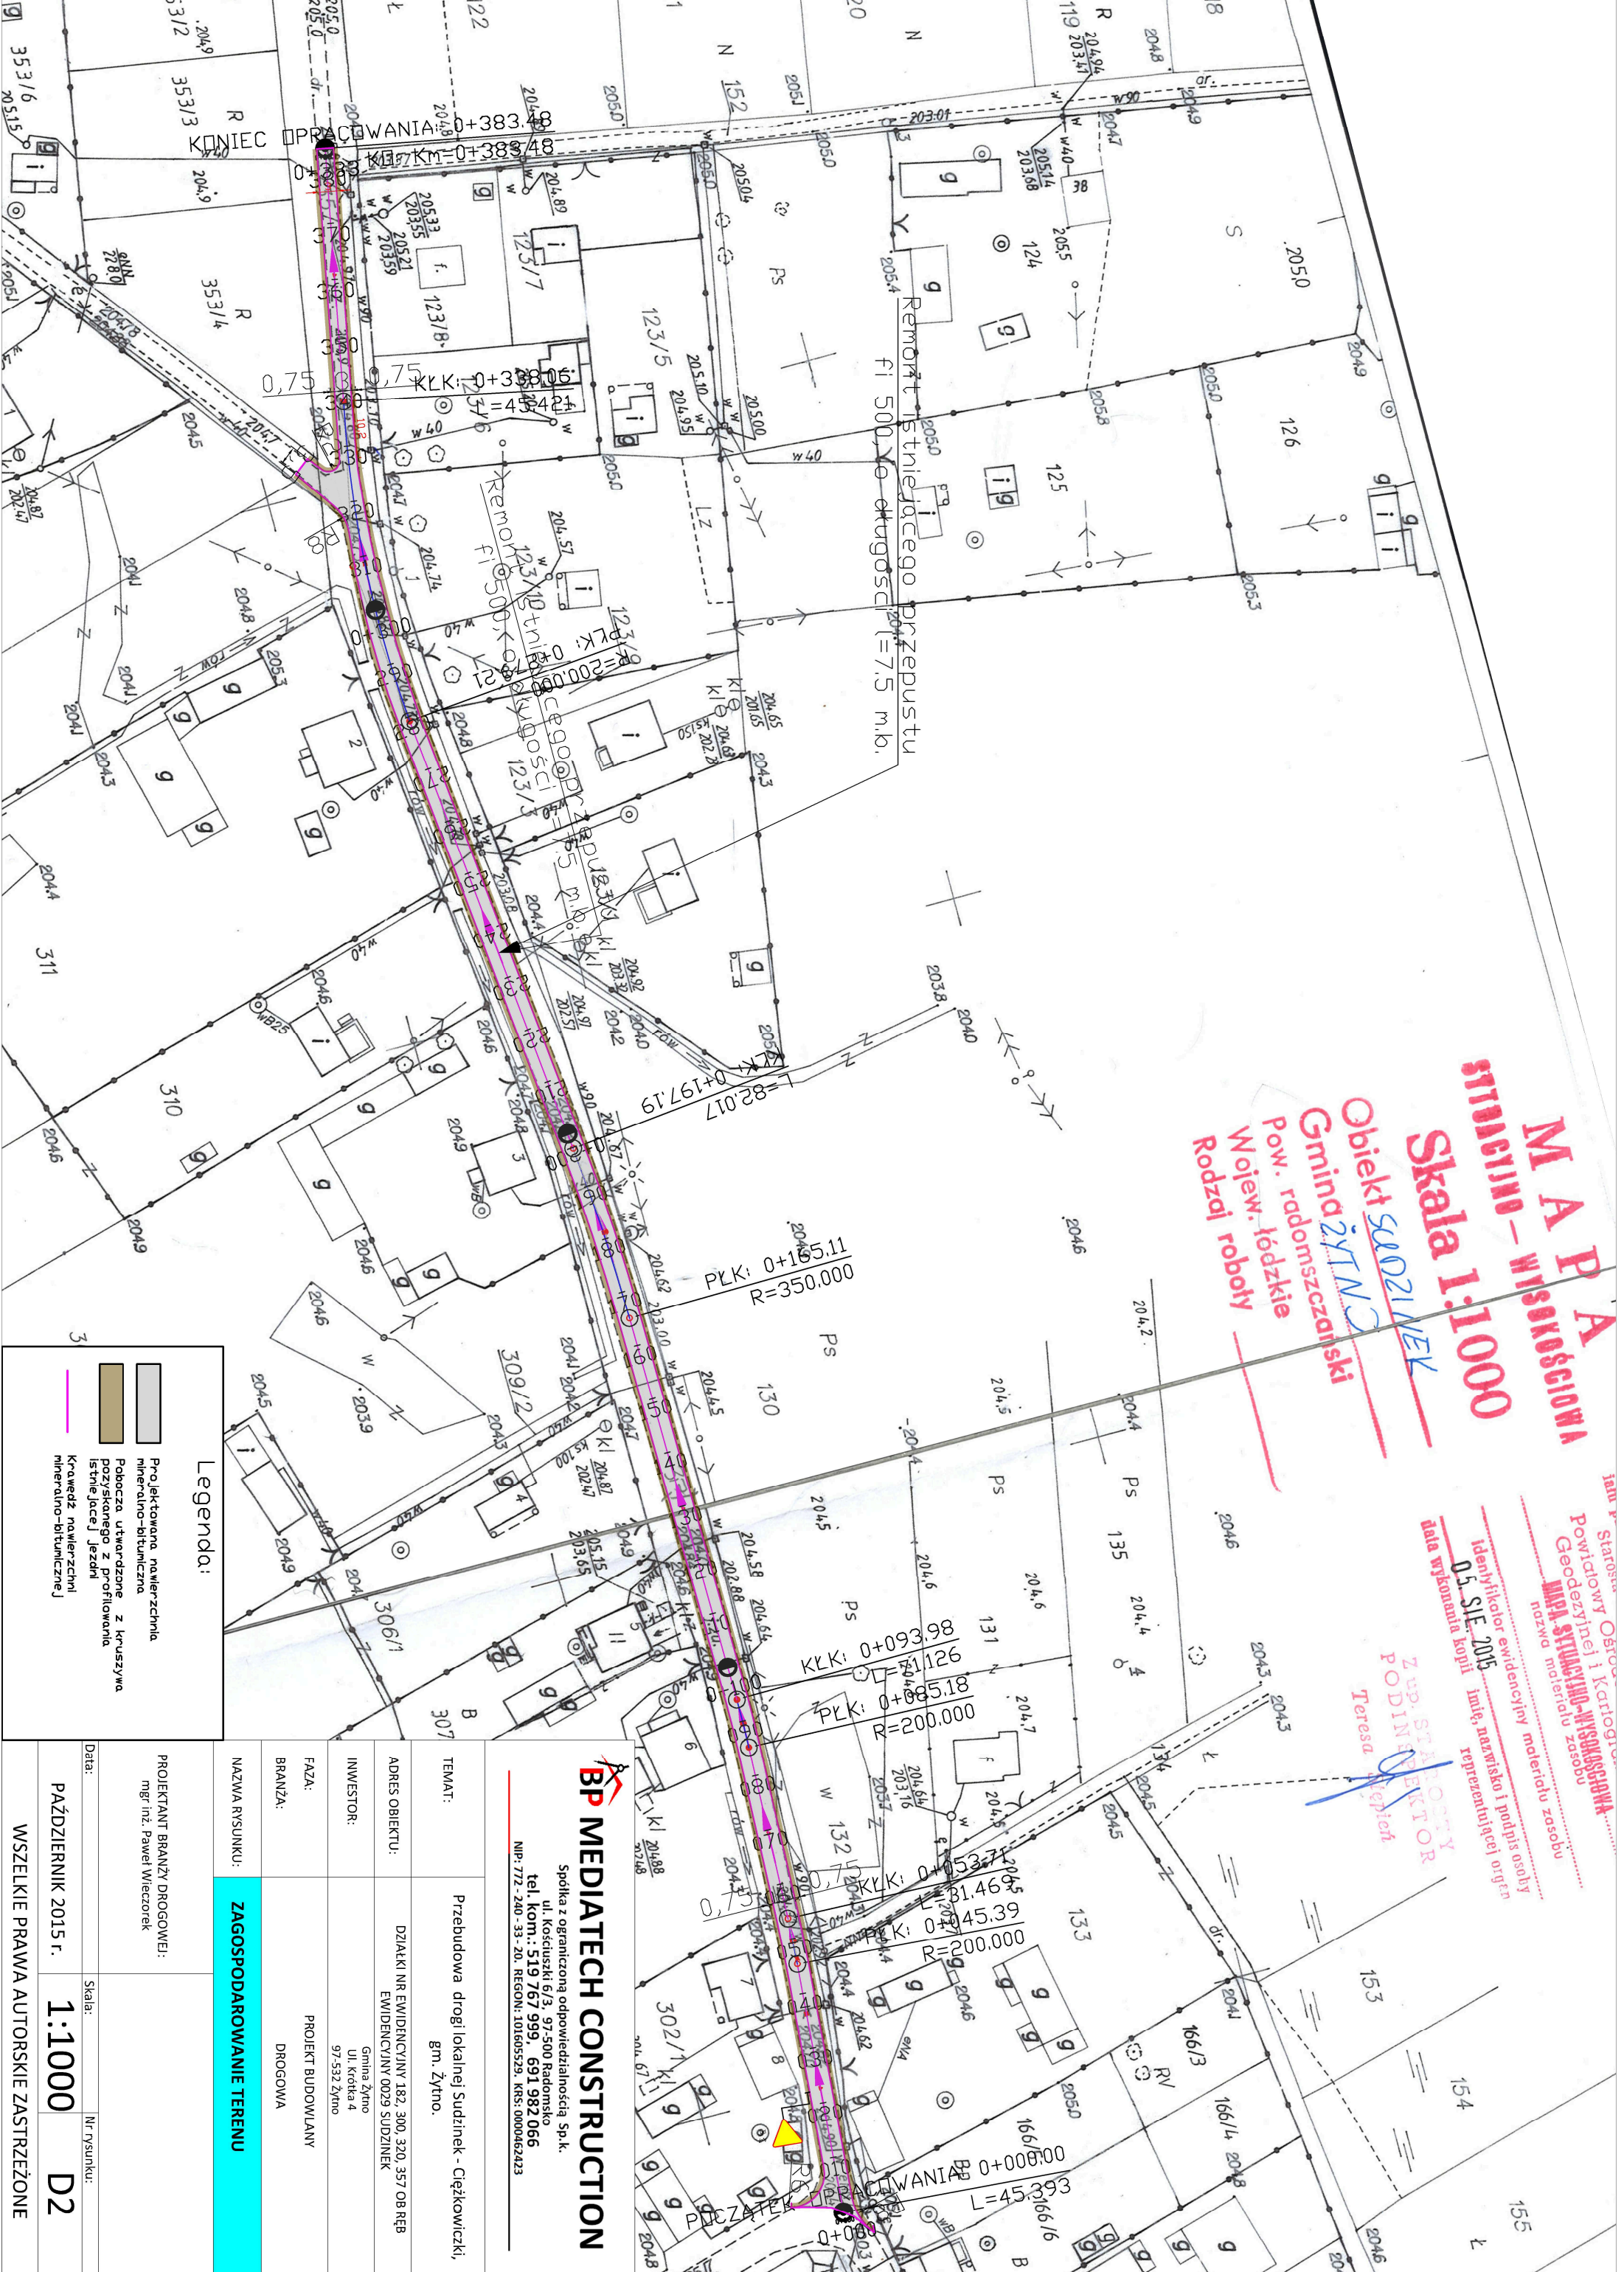

Legenda:

	Projektowana nawierzchnia mineralno-bitumiczna
	Robocza utwardzona z kruszywa pozyskanego z profilowania istniejącej Jeźdni
	Krawężnik nawierzchni mineralno-bitumicznej

PROJEKTANT BRANŻY DROGOWEJ: mgr inż. Paweł Wleczorek	PAŹDZIERNIK 2015 r.	Skala: 1:1000	nr rysunku: D2
WSZELKIE PRAWA AUTORSKIE ZASTRZEŻONE			

BP MEDIATECH CONSTRUCTION
 Spółka z ograniczoną odpowiedzialnością Sp. k.
 ul. Kosciuszki 6/3, 97-500 Radomsko
 tel. Kom.: 519 767 999, 691 982 066
 NIP: 772-240-33-20. REGON: 101605529. KRS: 0000462423

TEMAT:	Przebudowa drogi lokalnej Sudzinek - Ciężkowiczki, gm. Żytno.
ADRES OBIEKTU:	DZIAŁKI NR EWIDENCYJNY 182, 300, 320, 357, 08, RĘB EWIDENCYJNY 0029 SUDZINEK
INWESTOR:	Gmina Żytno Ul. Kościuszki 4 97-532 Żytno
FAZA:	PROJEKT BUDOWLANY
BRANŻA:	DROGOWA
NAZWA RYSUNKU:	ZAGOSPODAROWANIE TERENU