


ZAŁĄCZNIK NR 2.4 (DO WYJASNIENI) - WYMIARY OKIEN I DRZWI

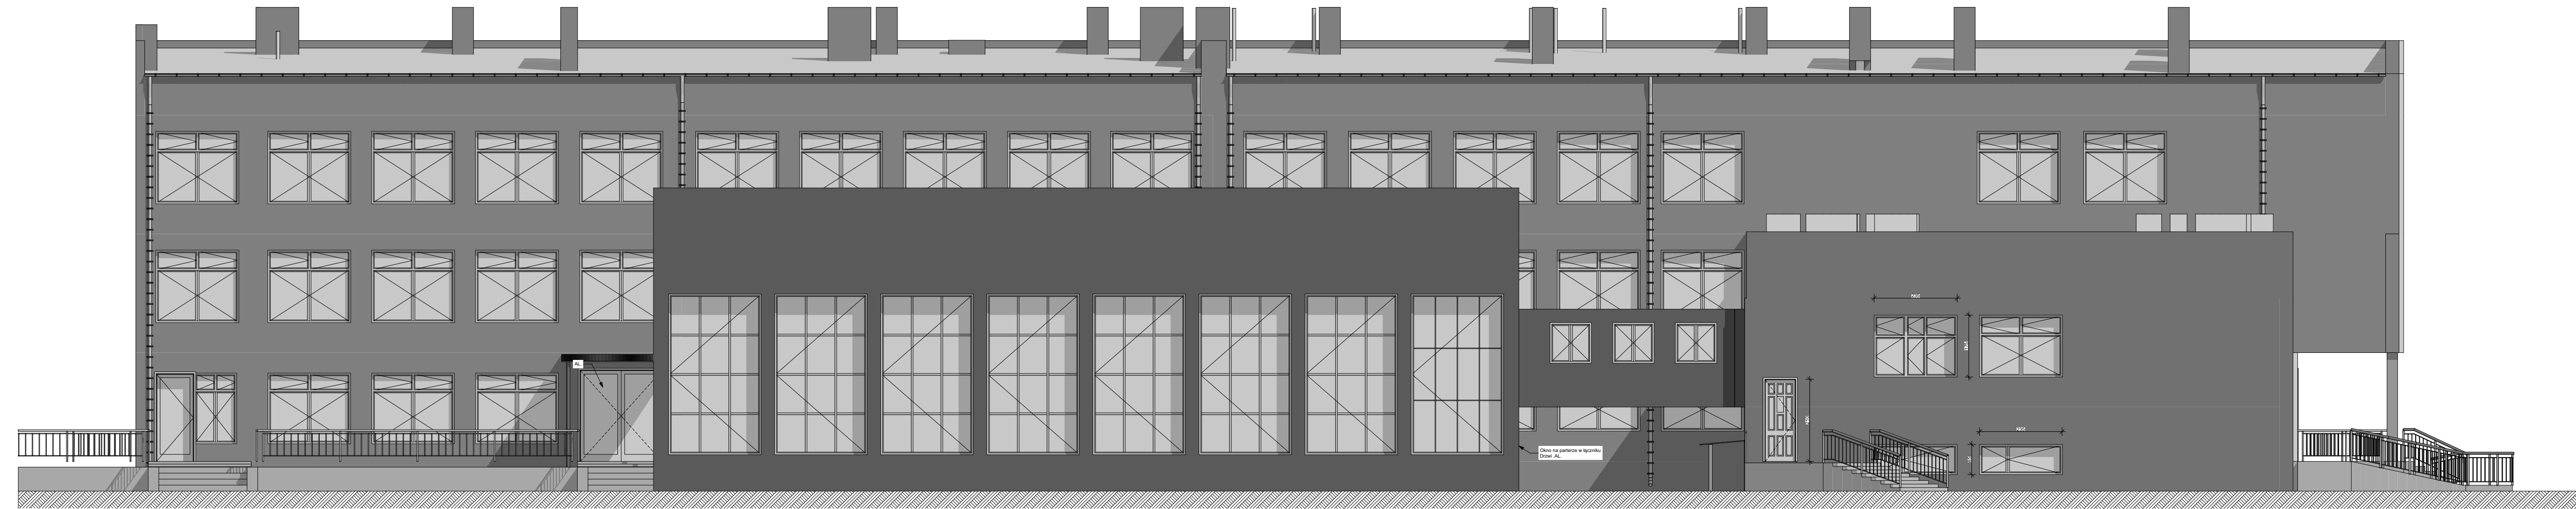

Obiekt:	Termomodernizacja budynku Zespołu Szkół w Żytnie ul. Ogrodowa 16, 97-532 Żytno	Branża: ARCHITEKTURA
Inwestor:	Gmina Żytno ul. Krótka 4, 97-532 Żytno	Asystent projektanta: mgr inż. Gerard Marczak
Temat:	ELEWACJA POŁUDNIOWA	
Data: Październik 2015 r.	Nr rys: 20	skala rys: 1:100

Zastrzeżenie: wszystkie prawa wynikające z Ustawy o prawie autorskim. Rysunek niniejszy nie może być w całości lub w części przepisywany, udostępniany lub oddawany komukolwiek, bez pisemnej zgody firmy.