


ZAŁĄCZNIK NR 2.2 (DO WYJASNIENÍ) - WYMIARY OKIEN I DRZWI

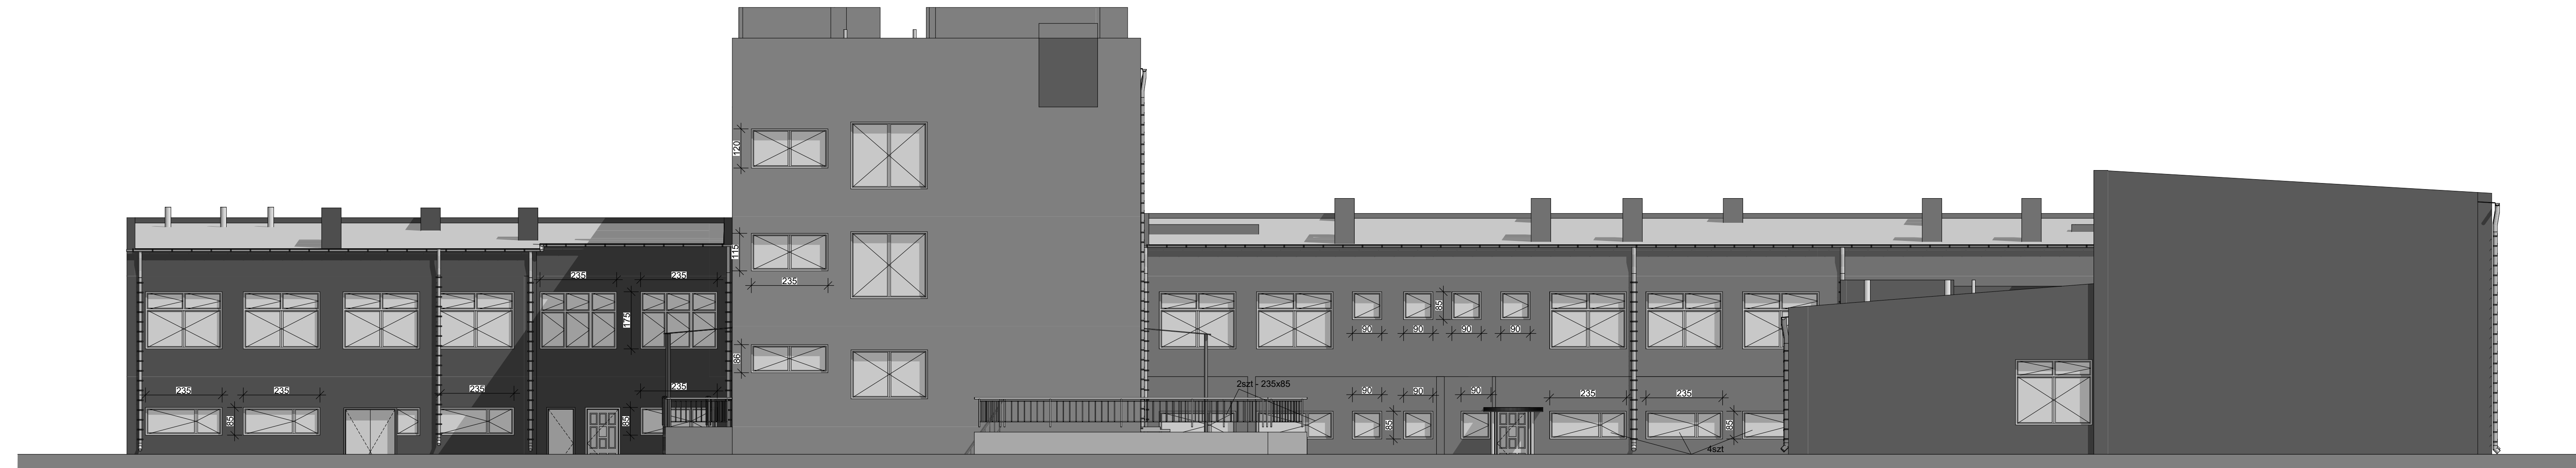

Obiekt:	<b>Termomodernizacja budynku Zespołu Szkół w Żytne ul. Ogrodowa 16, 97-532 Żytne</b>	Branża: ARCHITEKTURA
Investor:	<b>Gmina Żytne ul. Krótka 4, 97-532 Żytne</b>	Asystent projektanta: mgr inż. Gerard Marczak
Temat:	<b>ELEWACJA ZACHODNIA</b>	
Data: Październik 2015 r.	Nr rys: 22	skala rys: 1:100

Zastrzeżenie: Wszystkie prawa wynikające z Ustawy o prawie autorskim. Rysunek niniejszy nie może być w całości lub w części przepisywany, udostępniany lub oddajony komercyjnie, bez pisemnej zgody firmy.